



Hoyo 9
Longitud=165 m Par 3

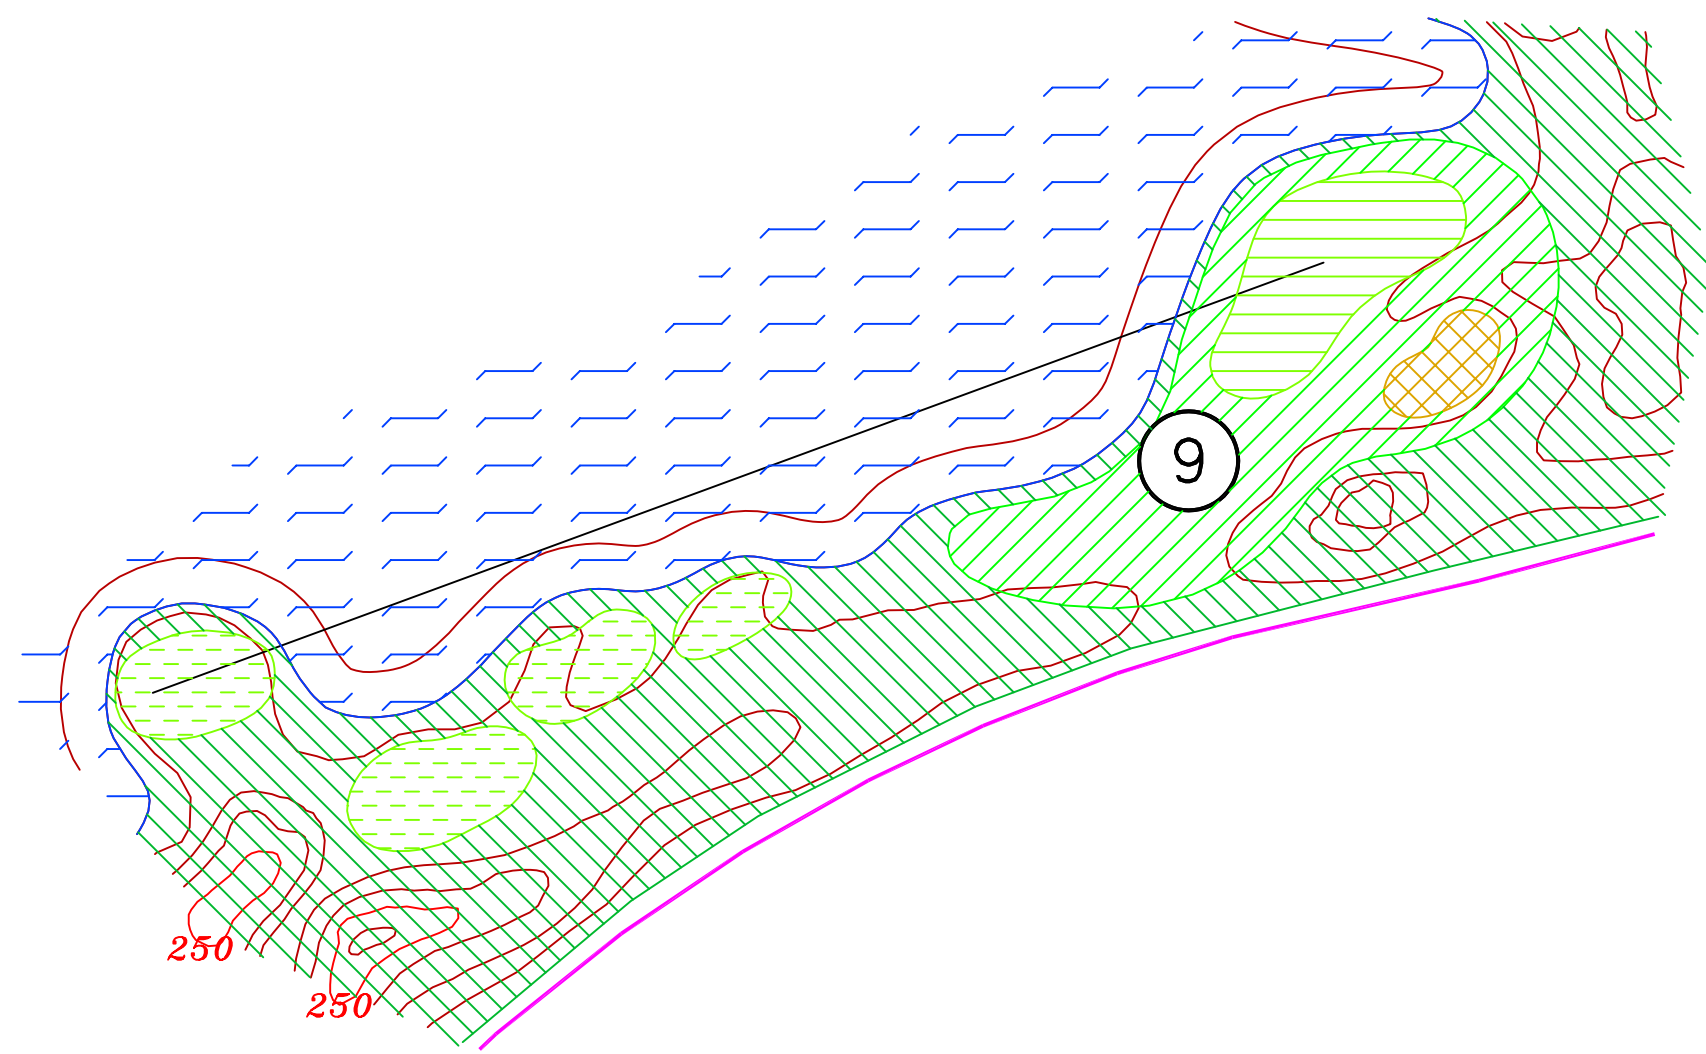


Topografía modificada:
— Curvas Directoras
— Curvas Auxiliares

E=1/1000

Perfiles Transversales (Secciones cada 25 m)

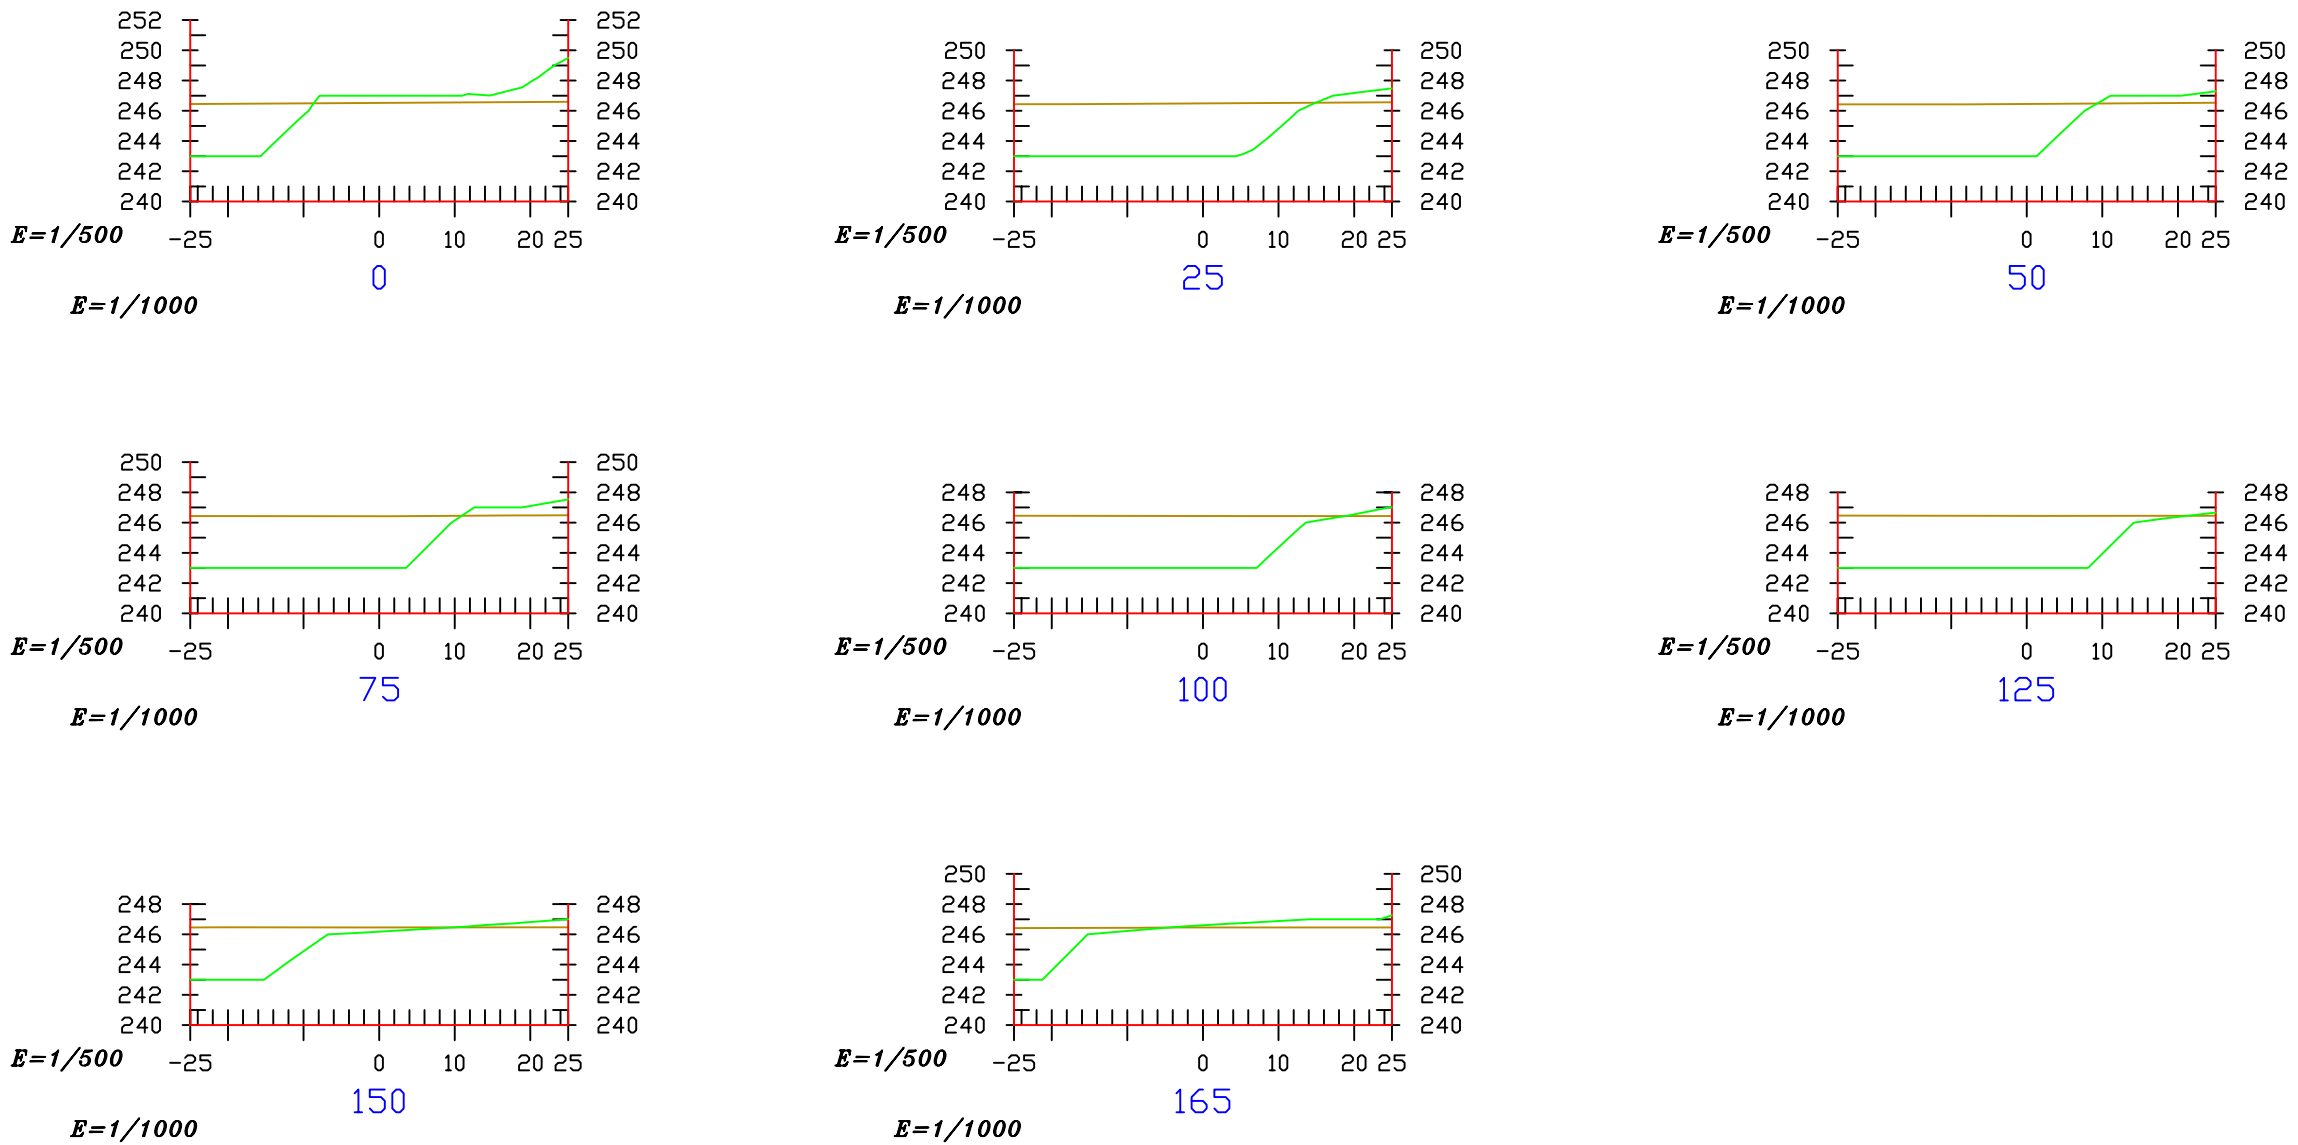

Perfil Longitudinal Hoyo 9

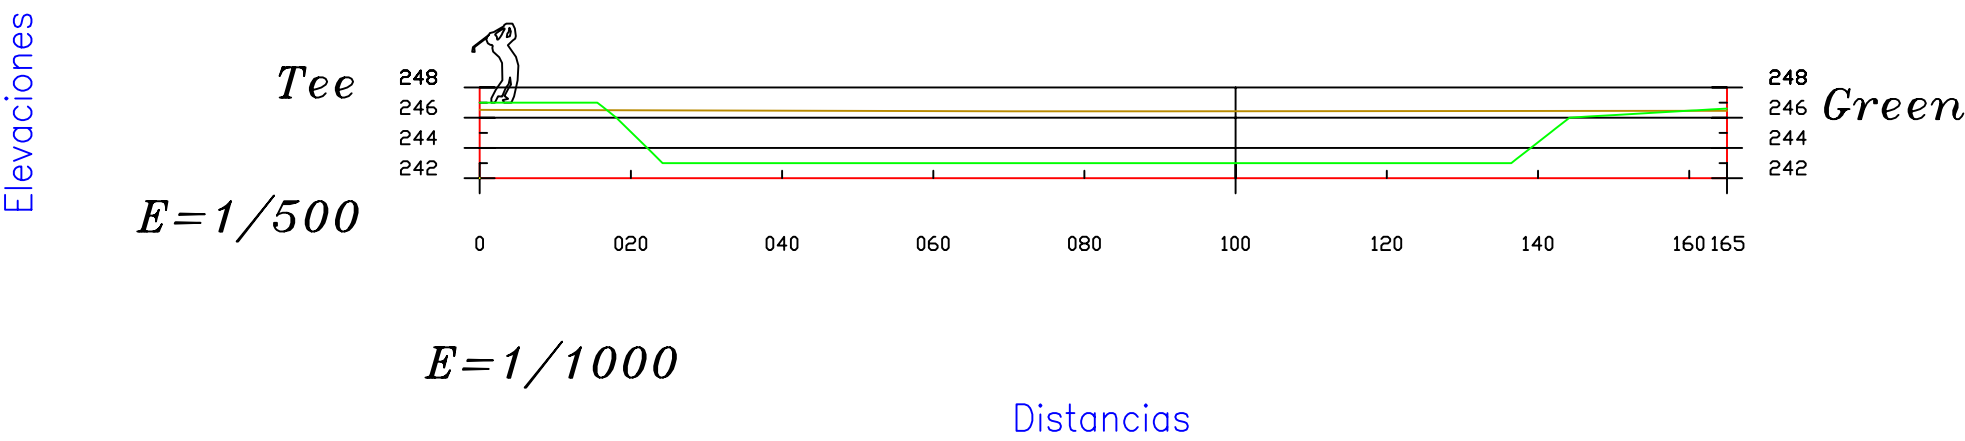

— Sup. de Diseño
— Sup. Original



TRAJECTORY

PROMOTOR: Arcosur Zaragoza
Zaragoza Golf – Zaragoza

ESCALA	Perfiles Hoyo 9		
FECHA	Agosto 2006	DISEÑO SEVE BALLESTEROS	PLANO 26