



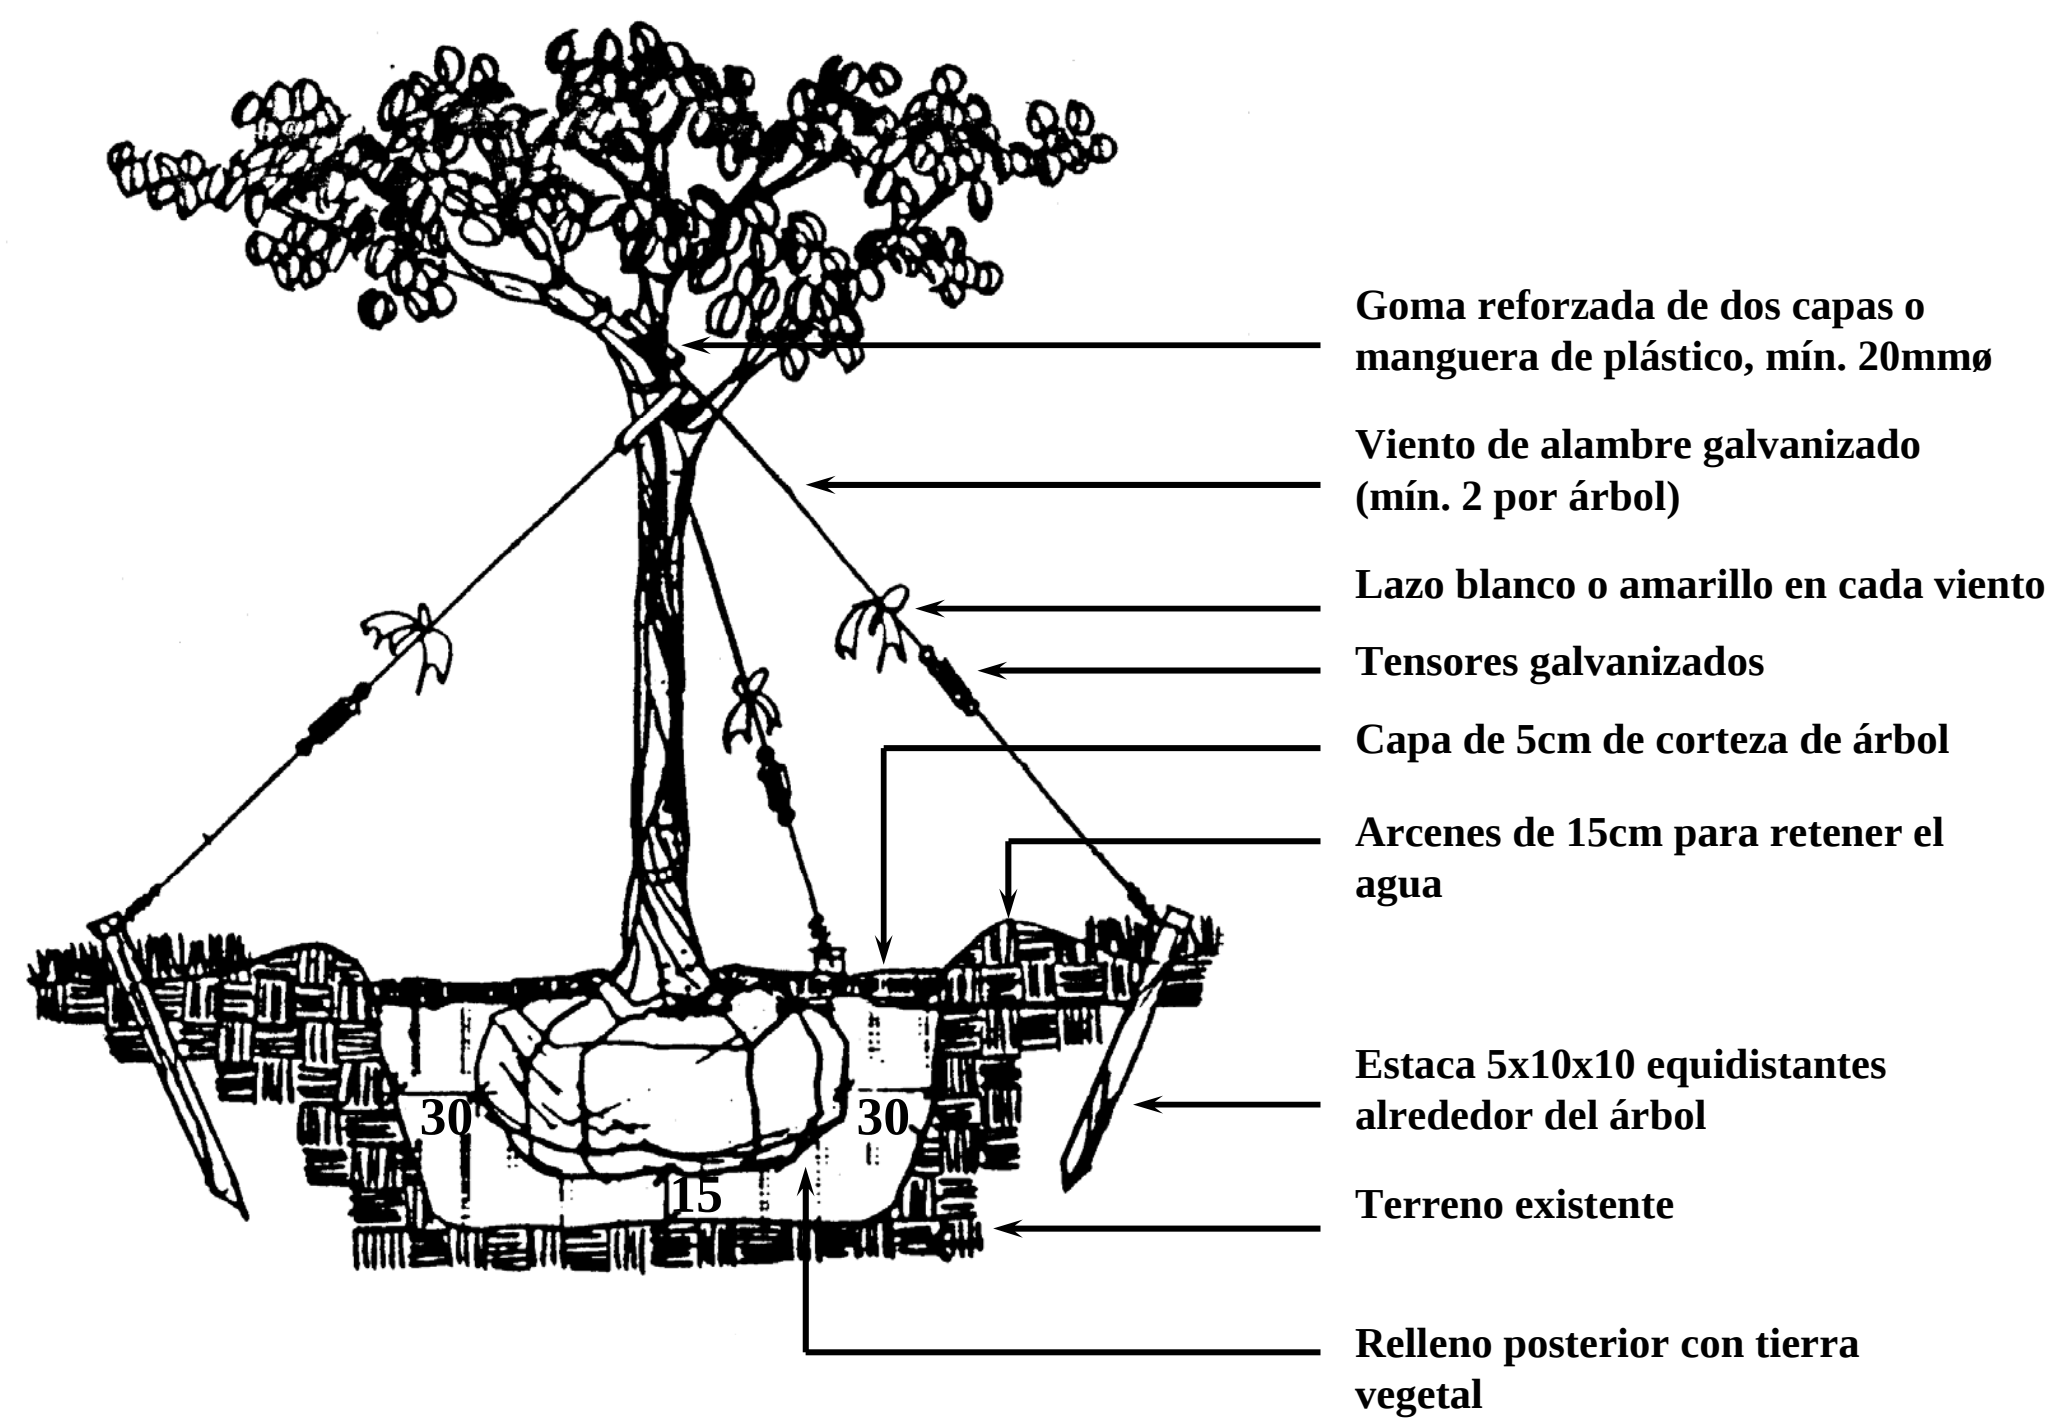


DETALLES PARA LA PLANTACIÓN DE ÁRBOLES GRANDES

SIN ESCALA

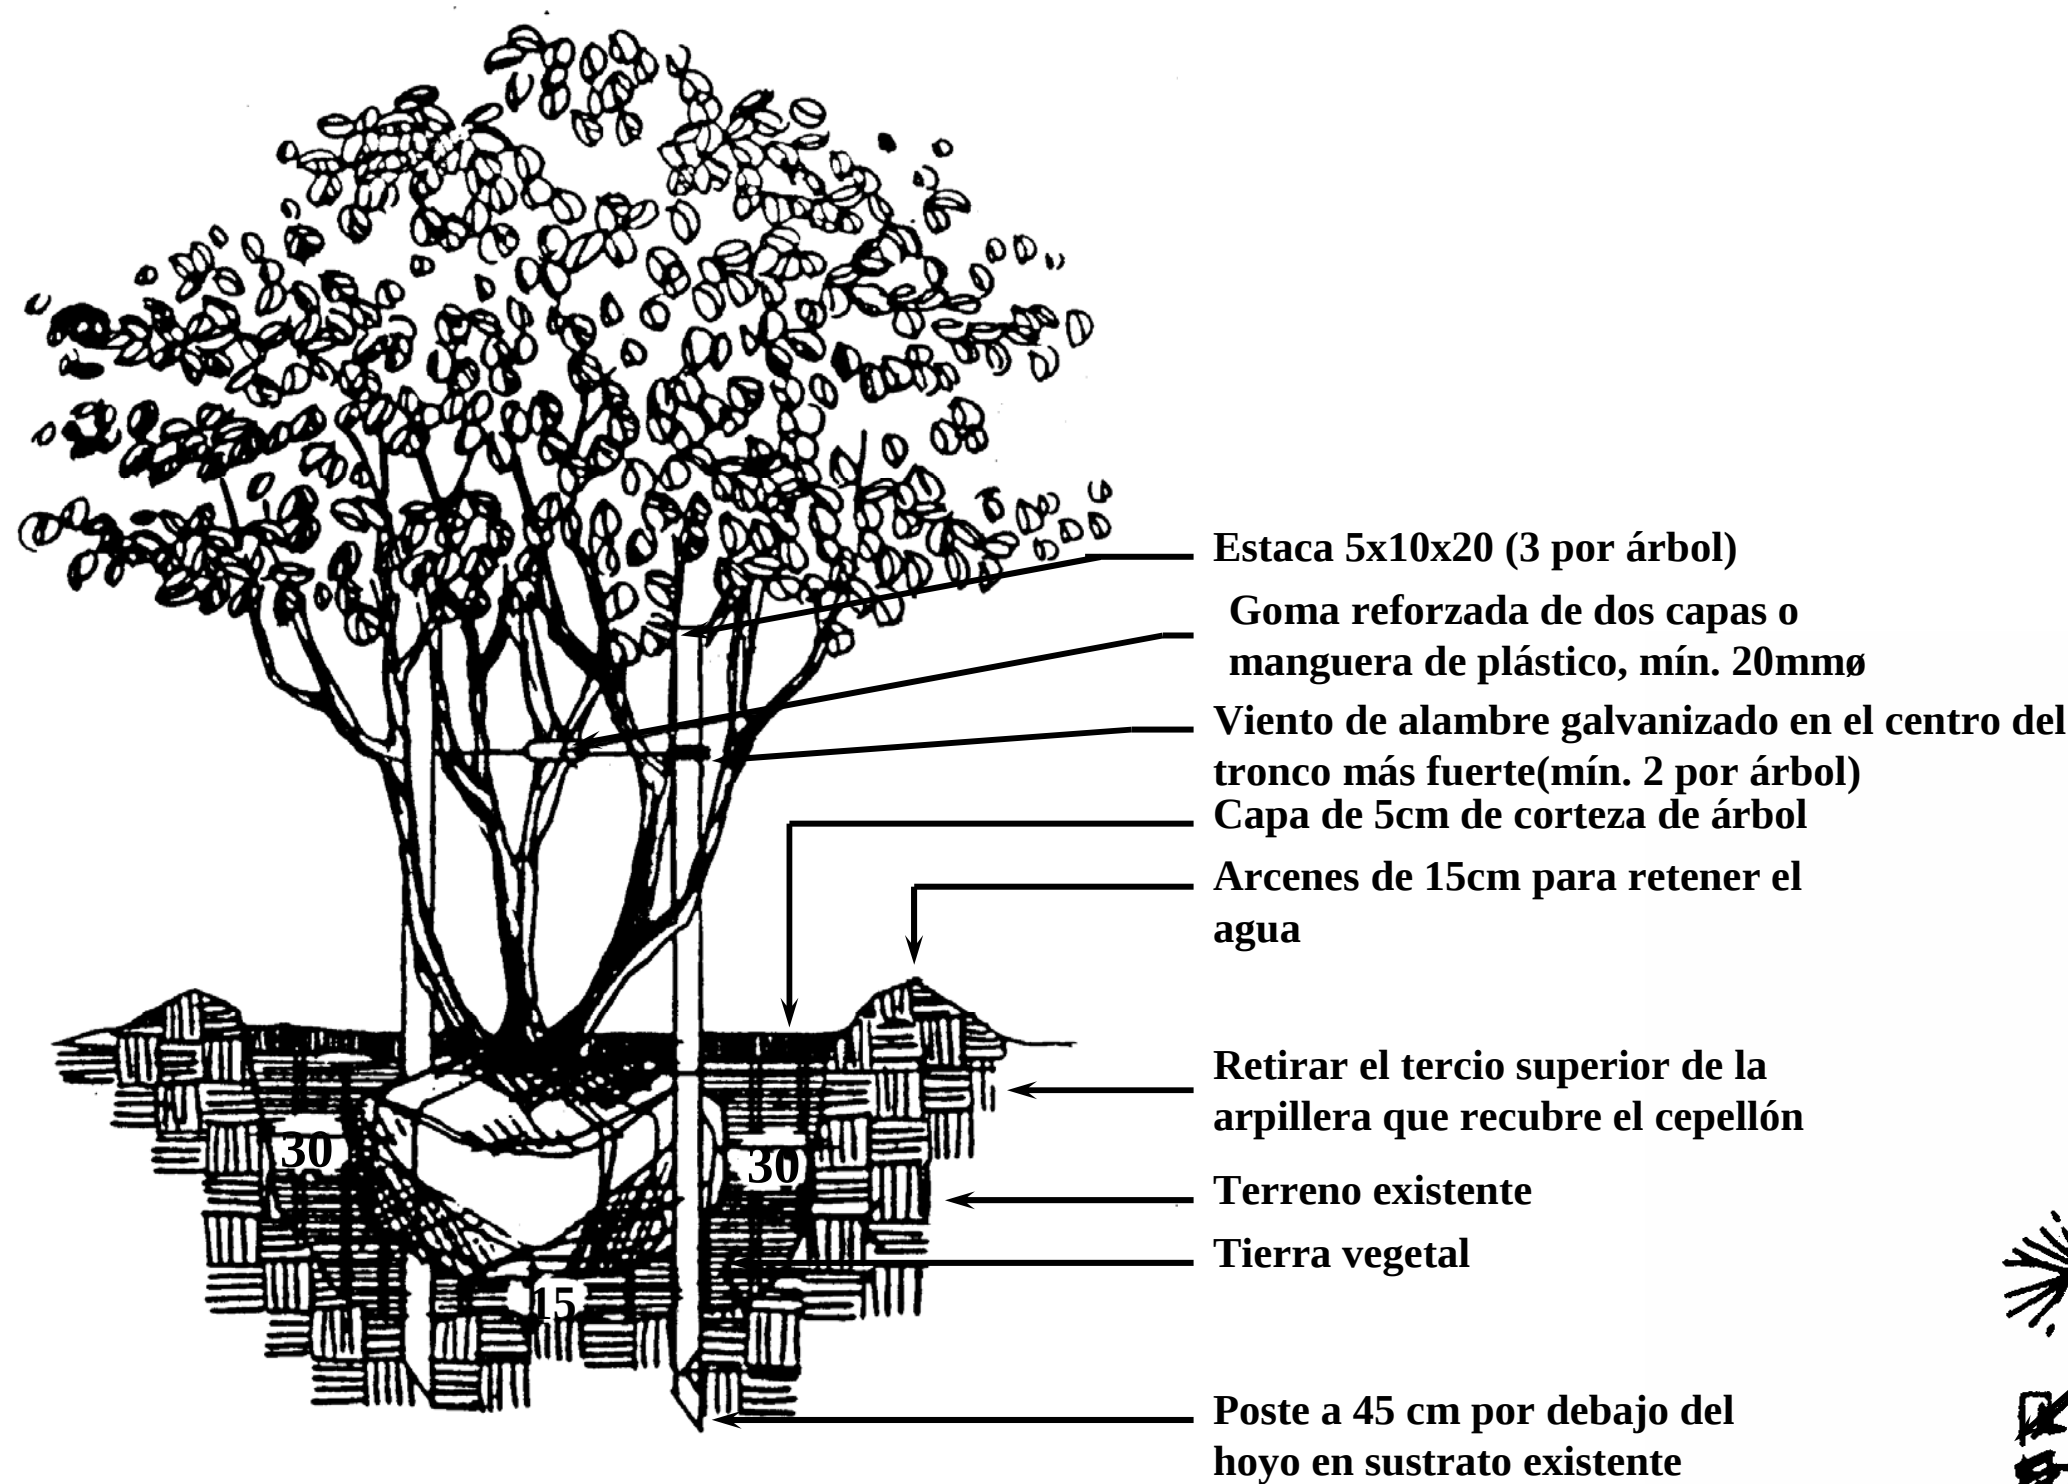


DETALLES PARA LA PLANTACIÓN DE ÁRBOLES DE TRONCOS MÚLTIPLES

SIN ESCALA

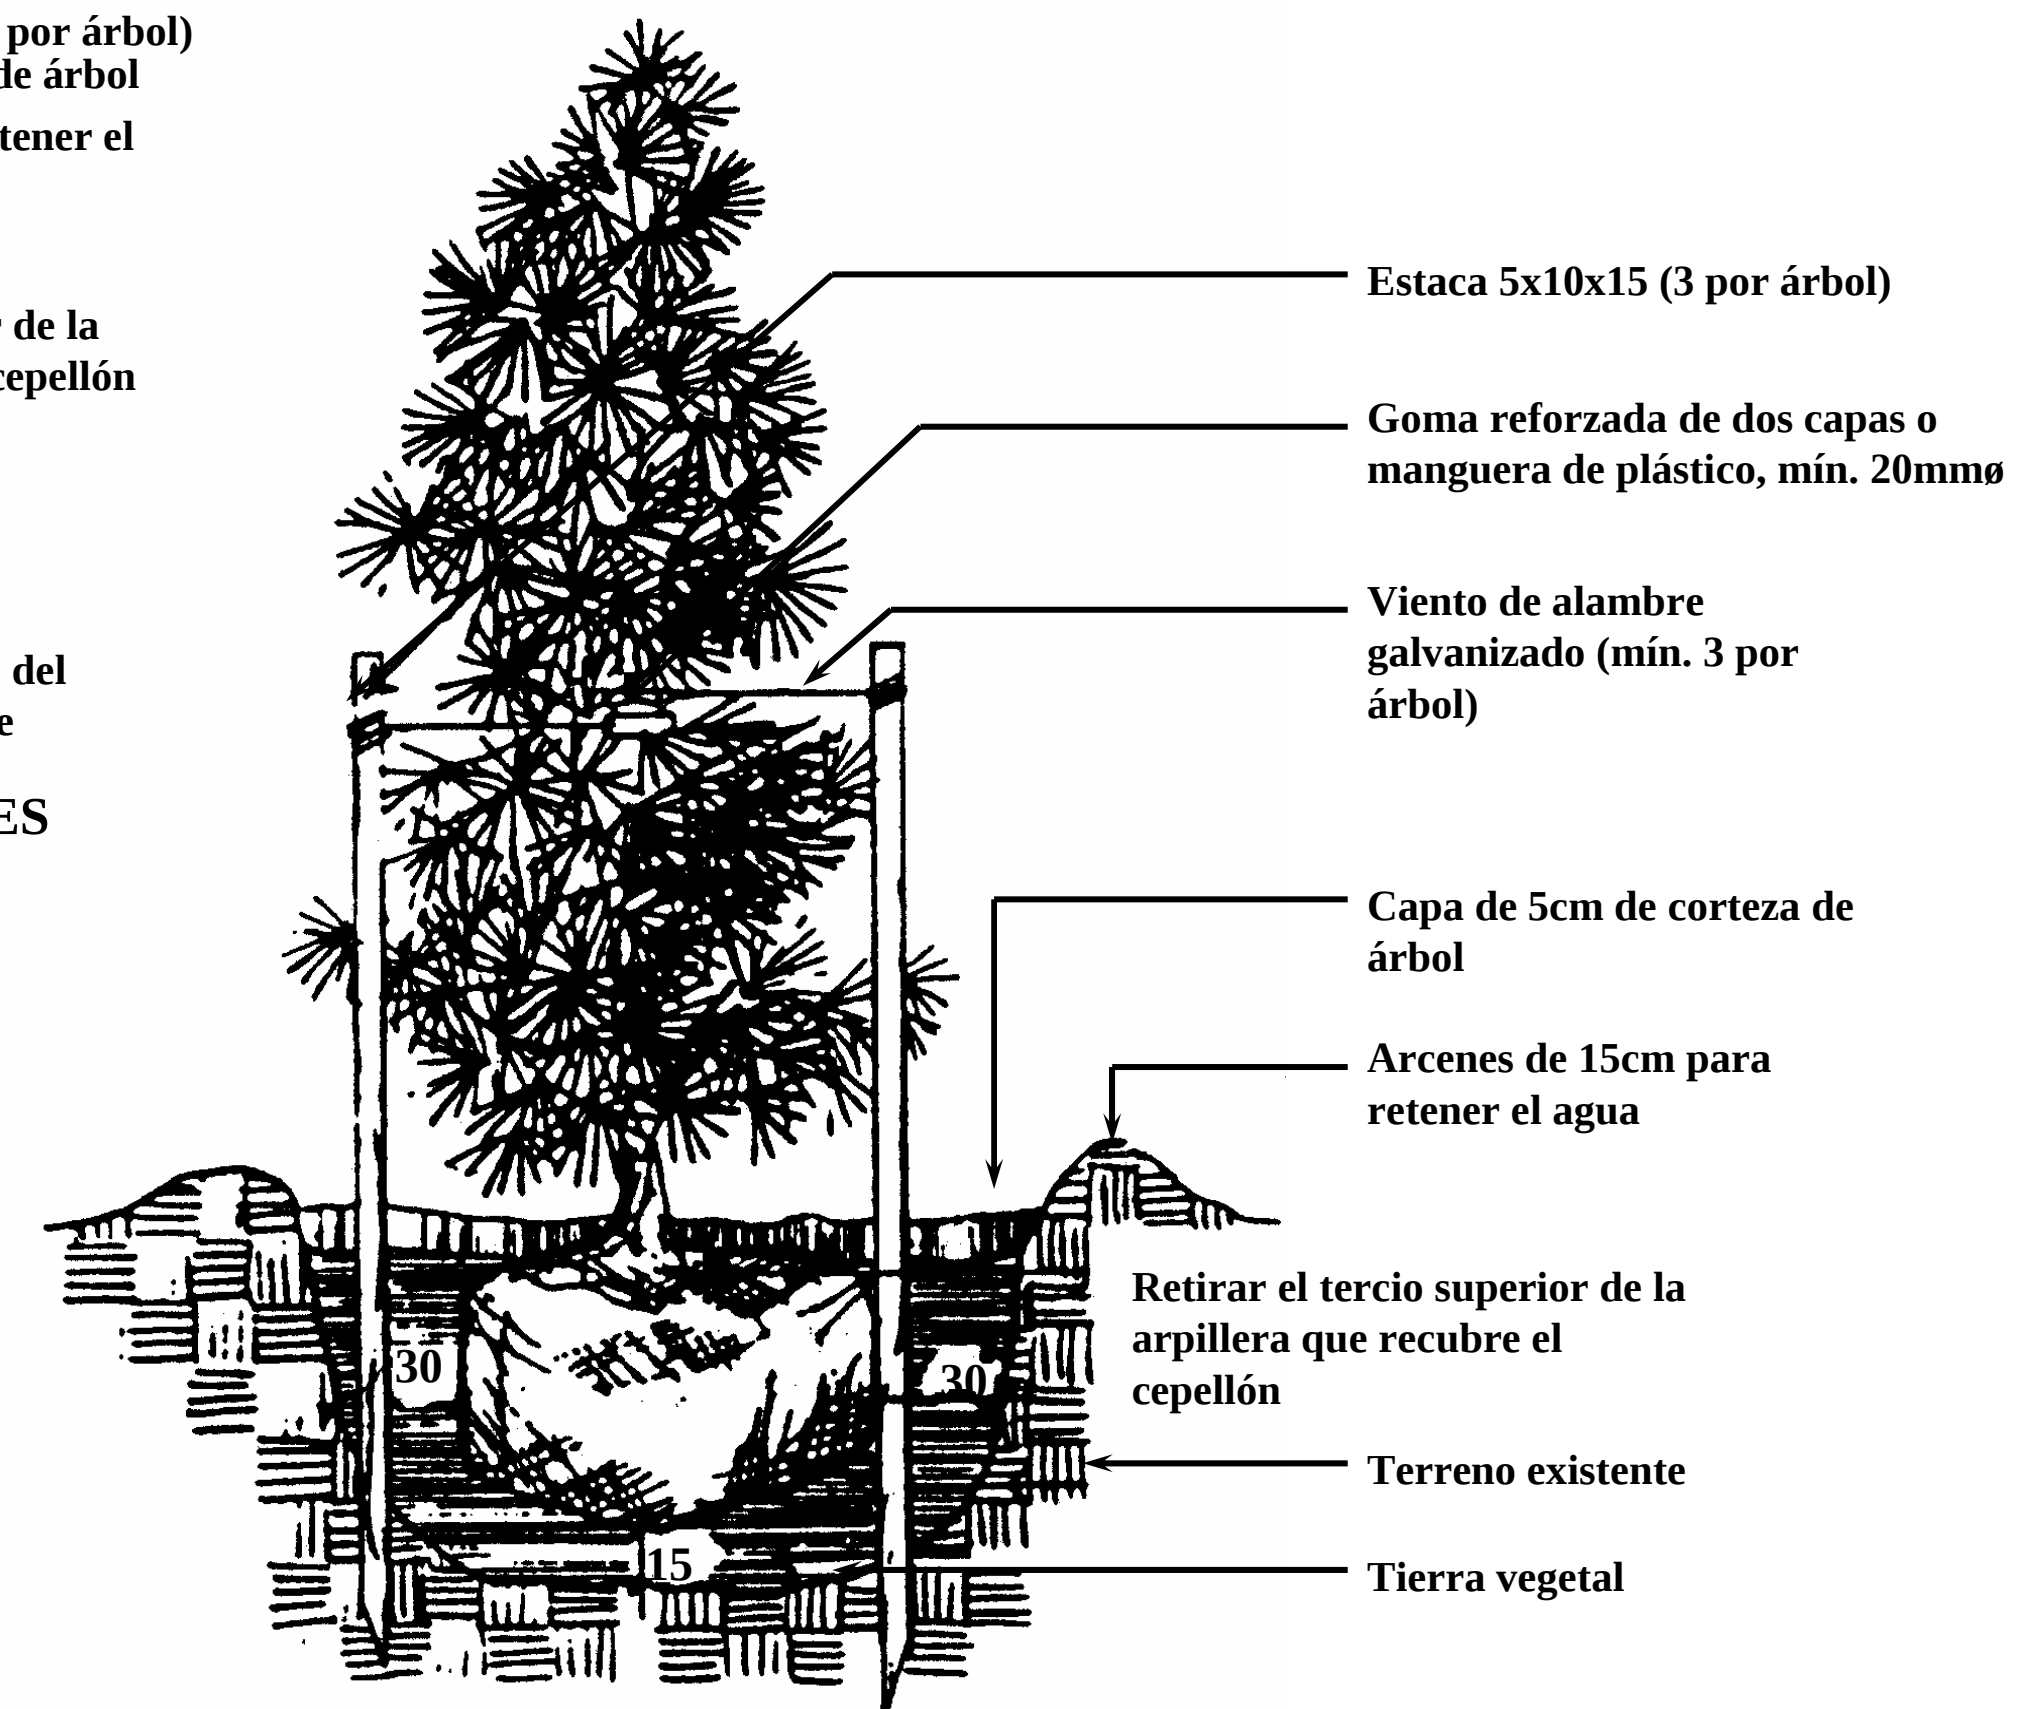


DETALLES PARA LA PLANTACIÓN DE ÁRBOLES DE HOJA PERENNE

SIN ESCALA

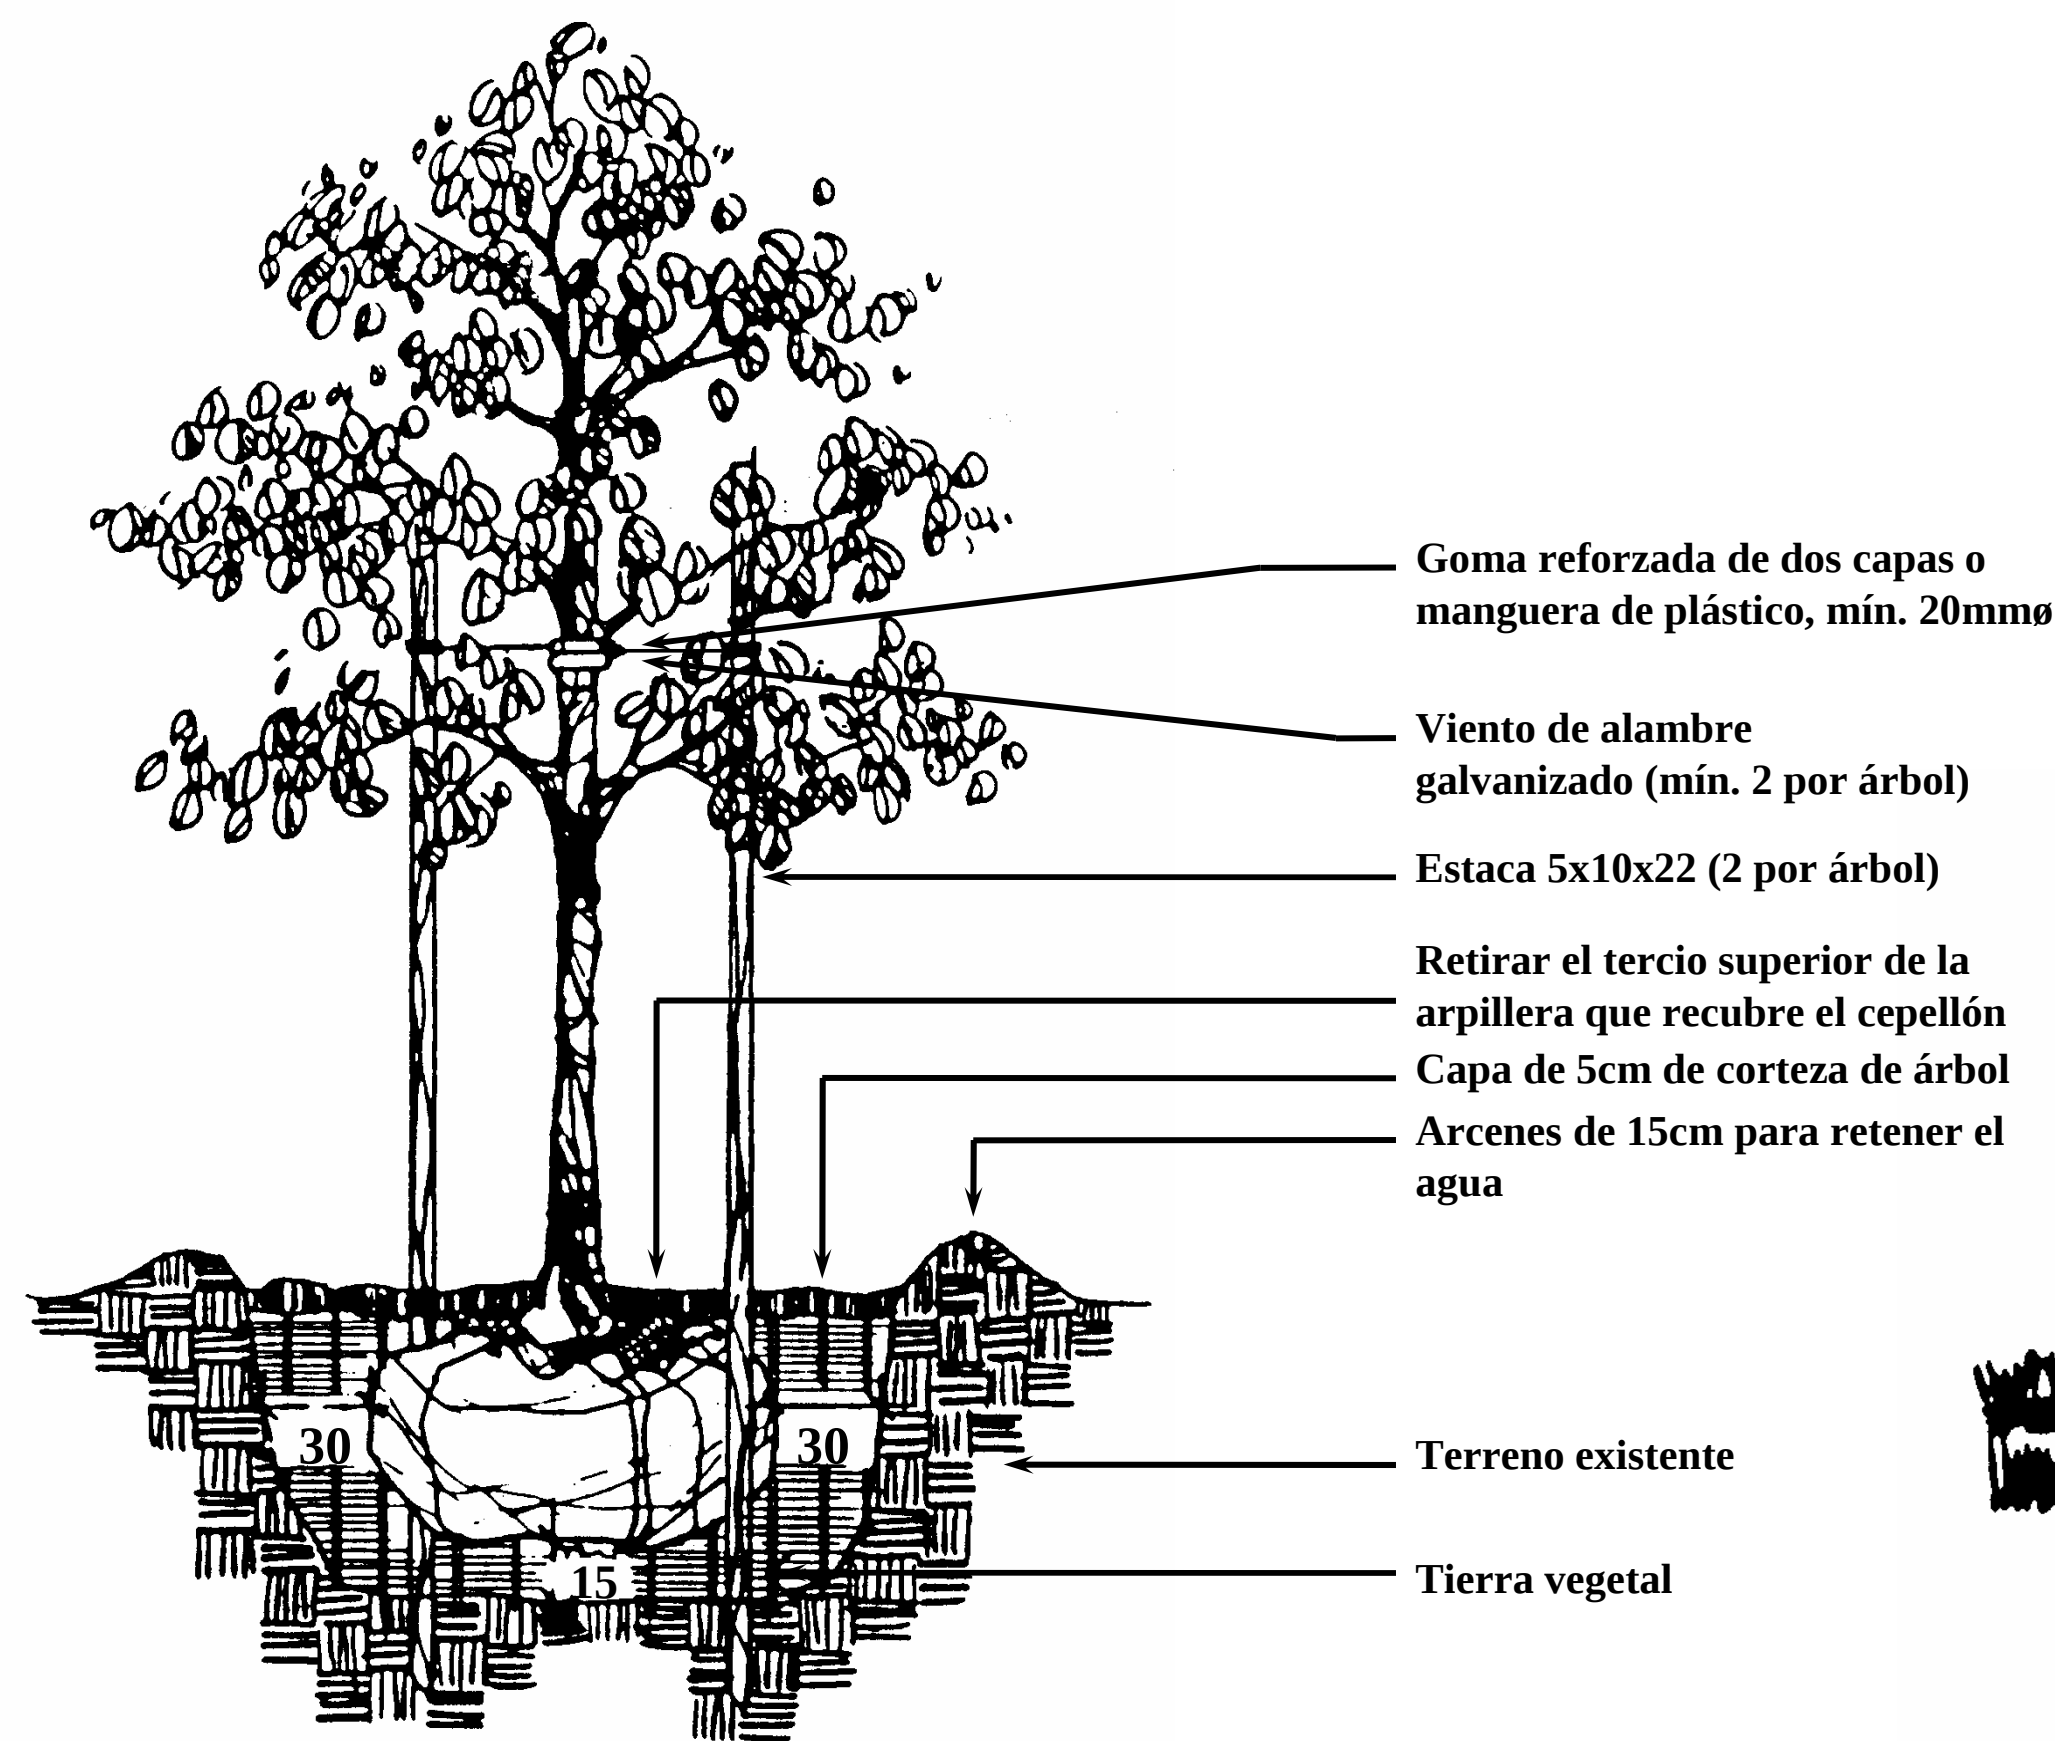

DETALLES PARA LA PLANTACIÓN DE ÁRBOLES PEQUEÑOS

SIN ESCALA

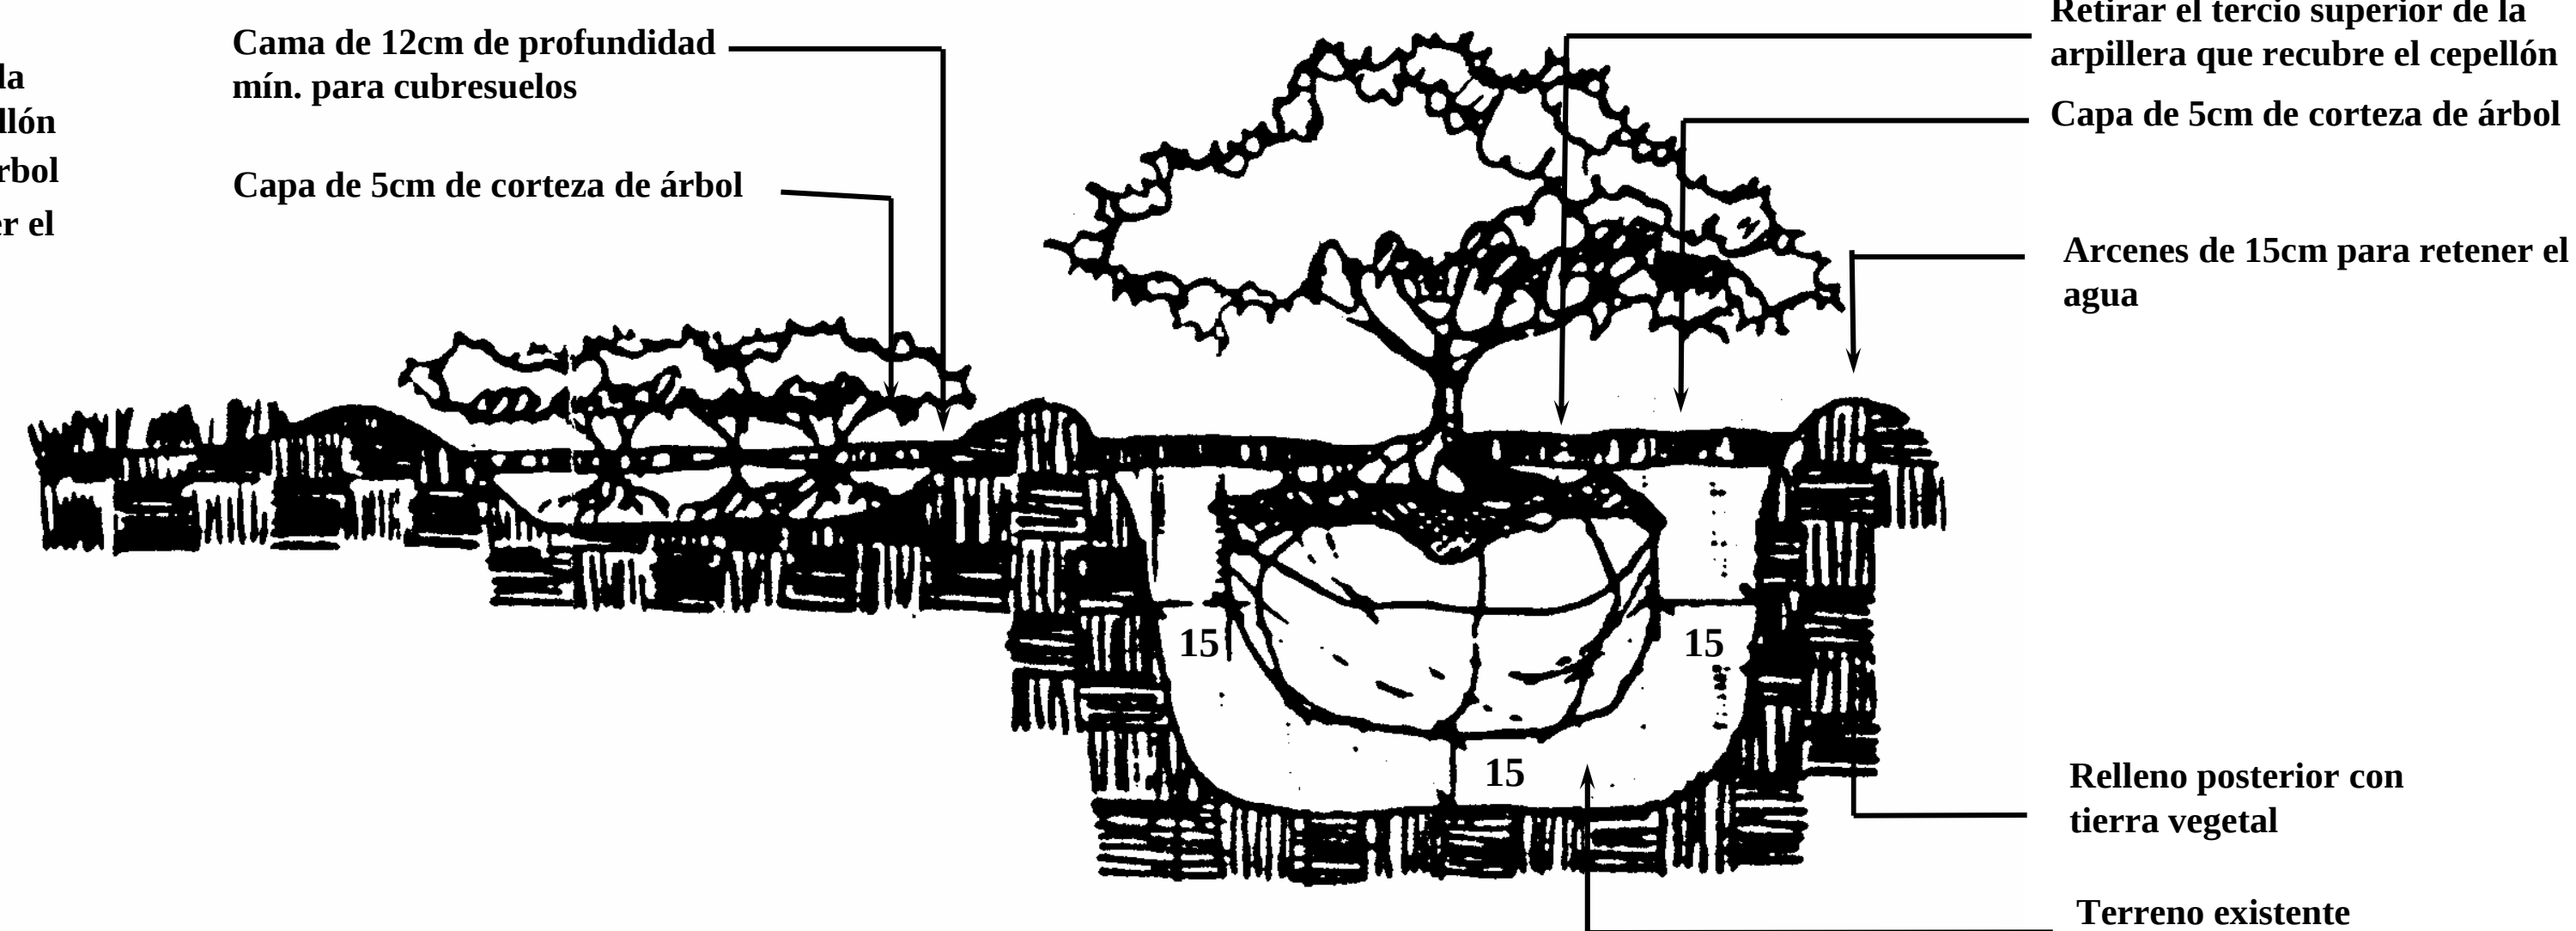

DETALLES PARA LA PLANTACIÓN DE ARBUSTOS Y CUBRESUELOS

SIN ESCALA



TRAJECTORY

PROMOTOR:  Arcosur Zaragoza
Zaragoza Golf – Zaragoza

ESCALA -	Repoblación. Detalles	
FECHA Agosto 2006	DISEÑO SEVE BALLESTEROS	PLANO 40