




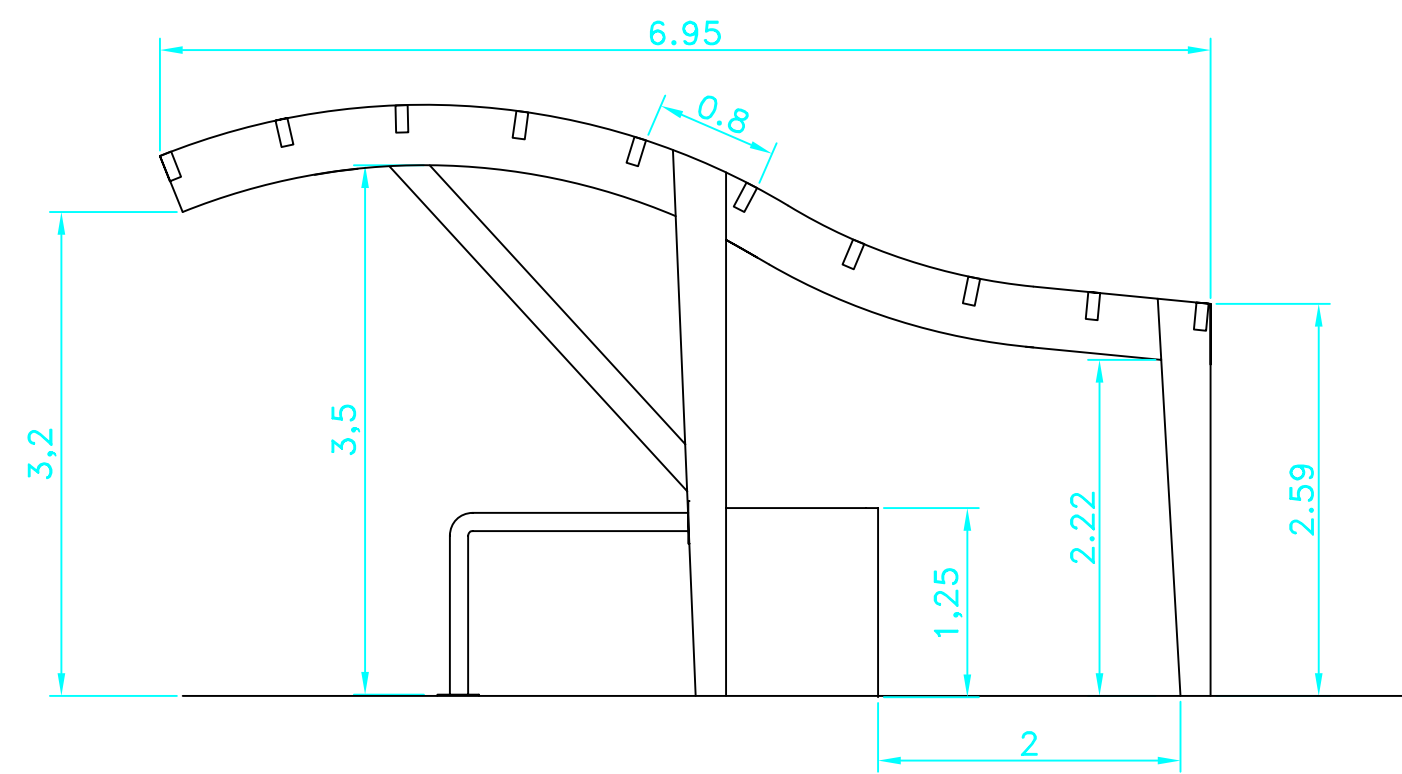




ALZADO

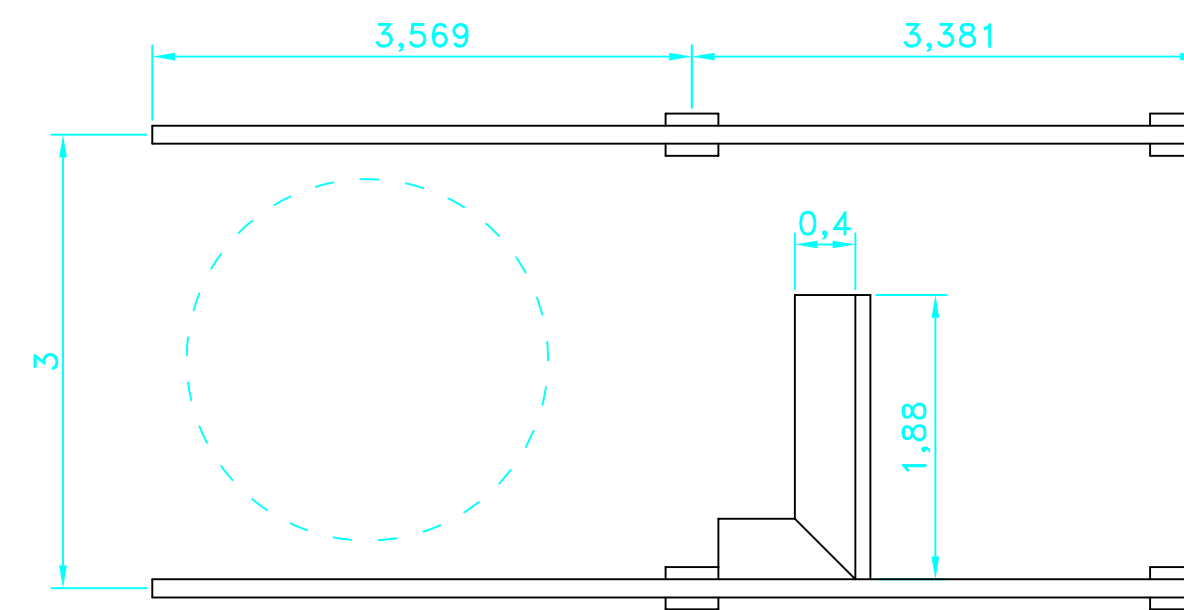

PLANTA

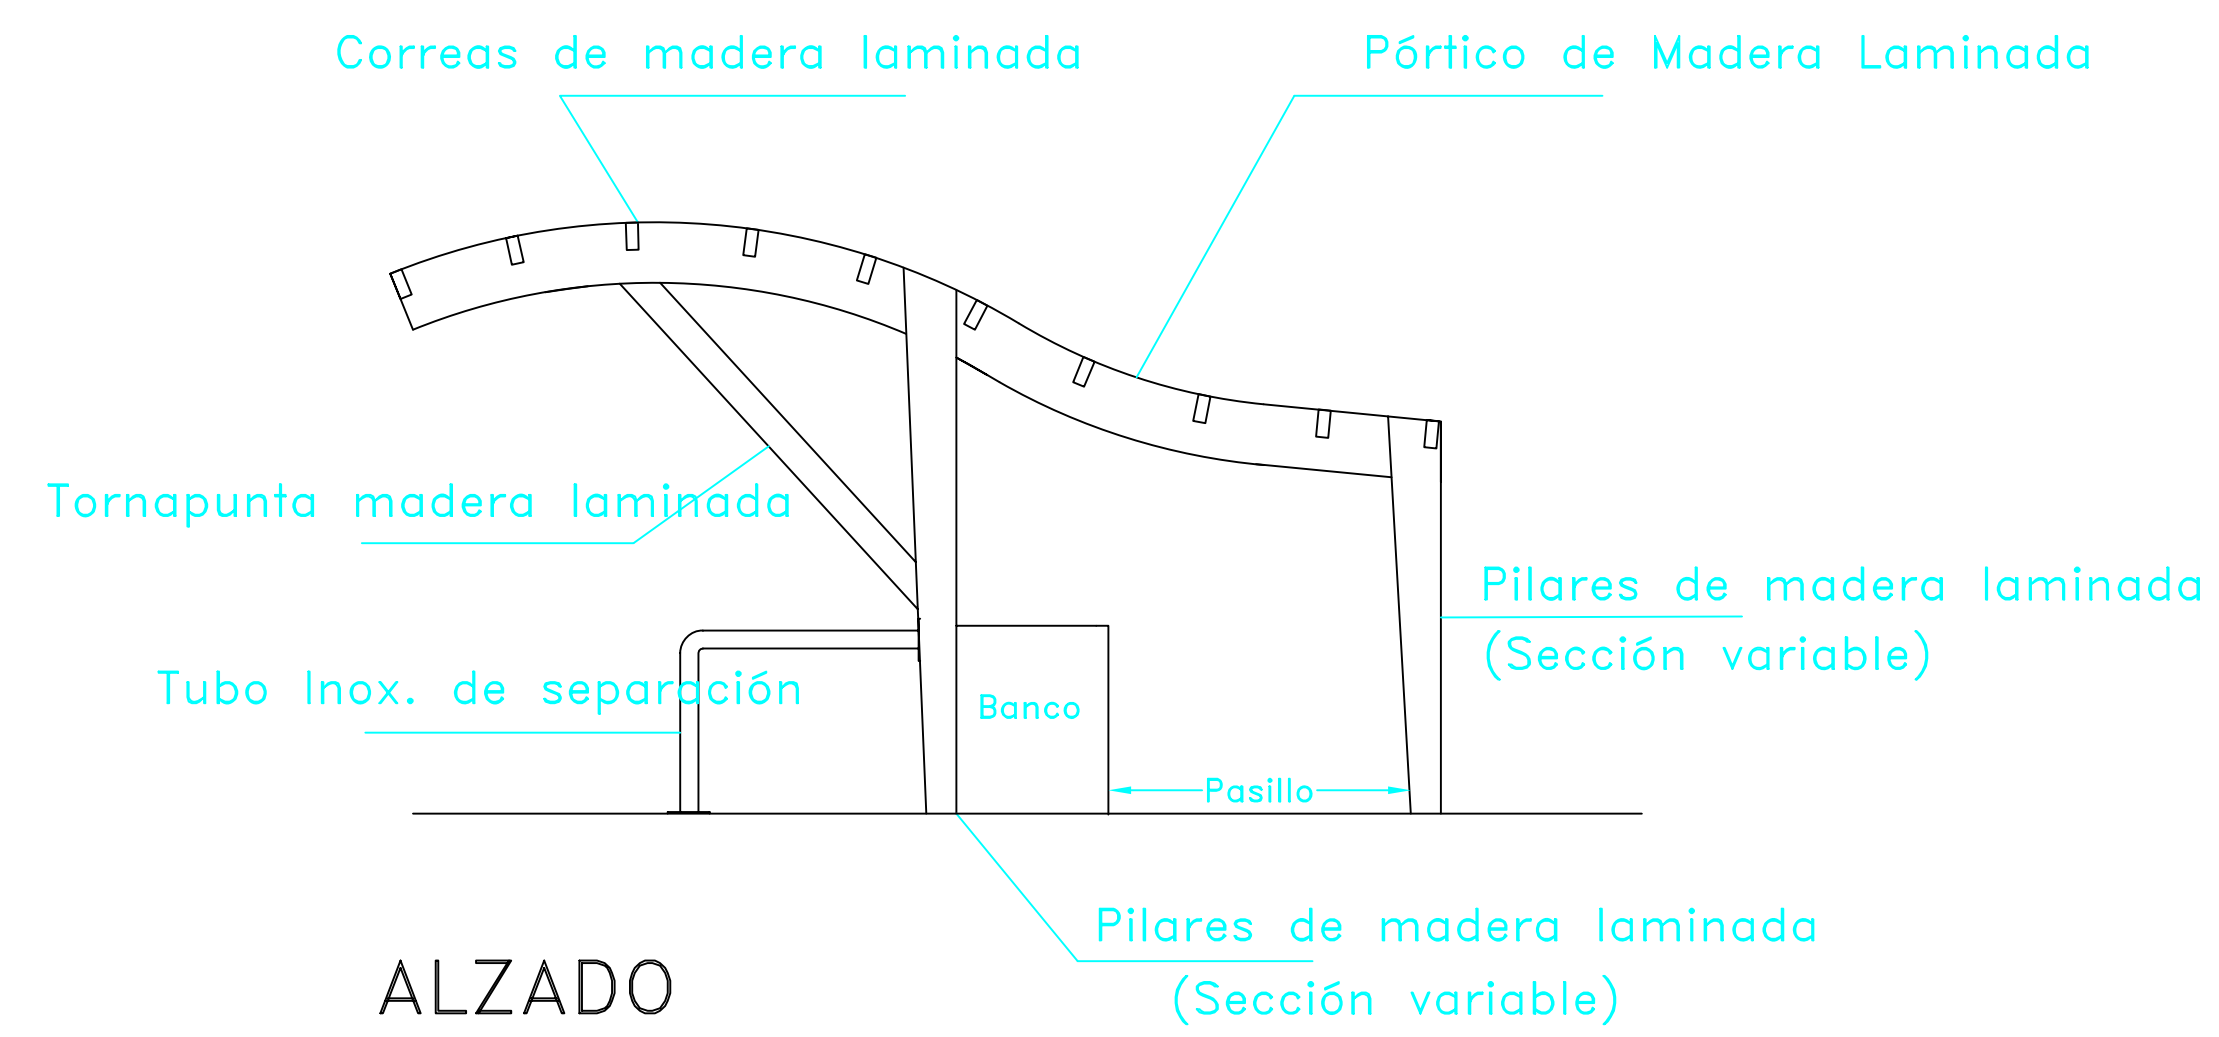

ALZADO

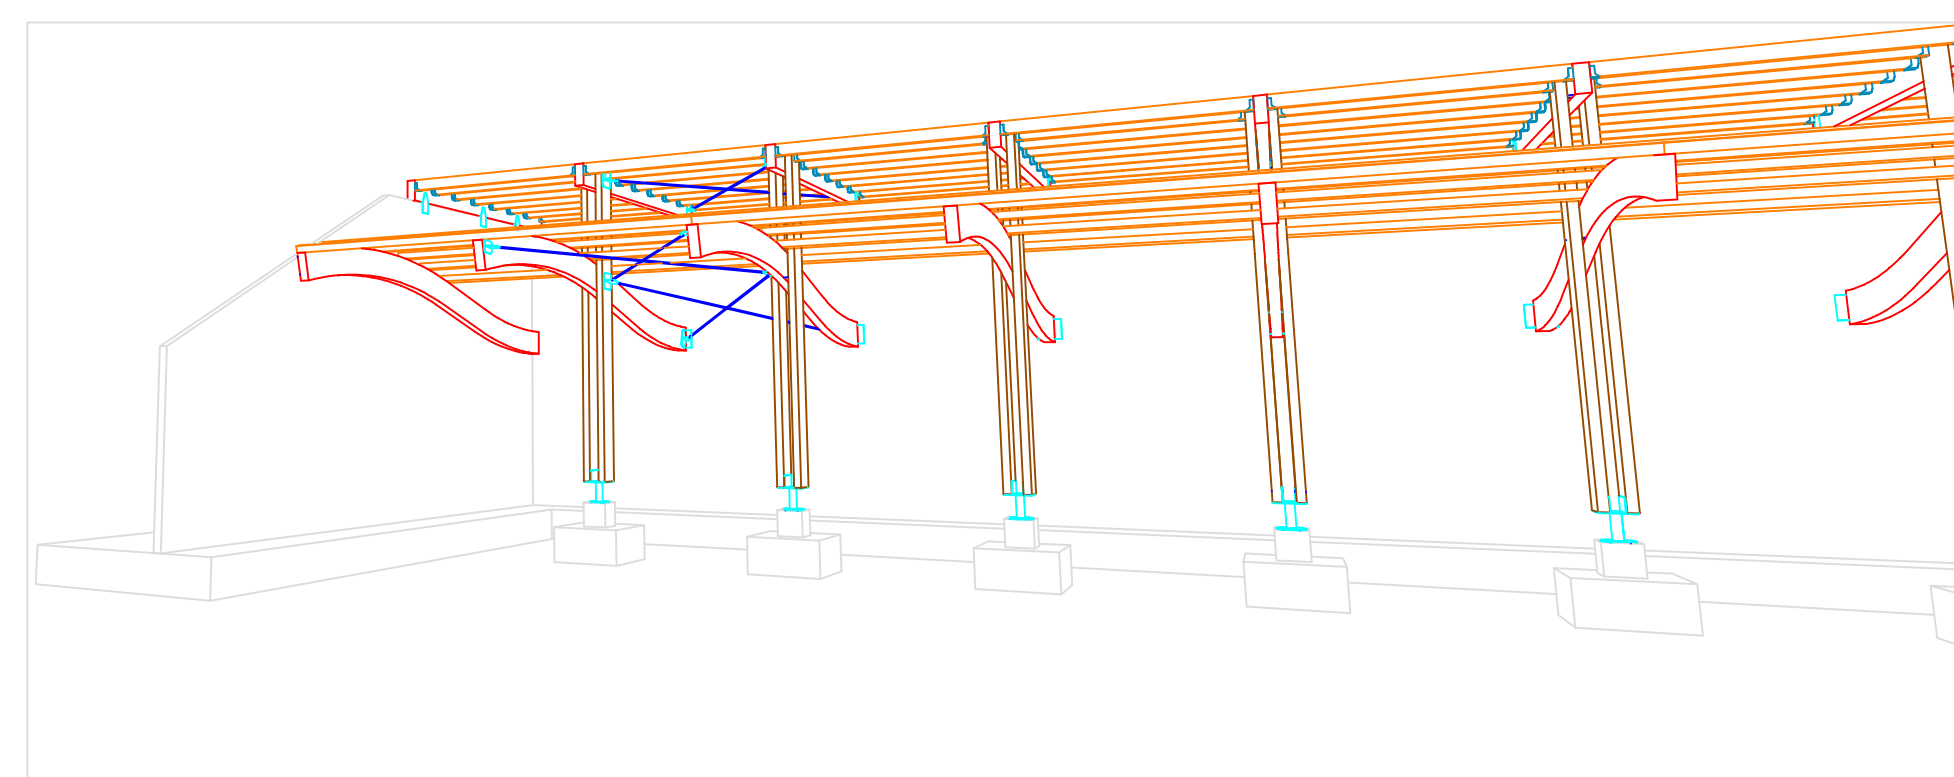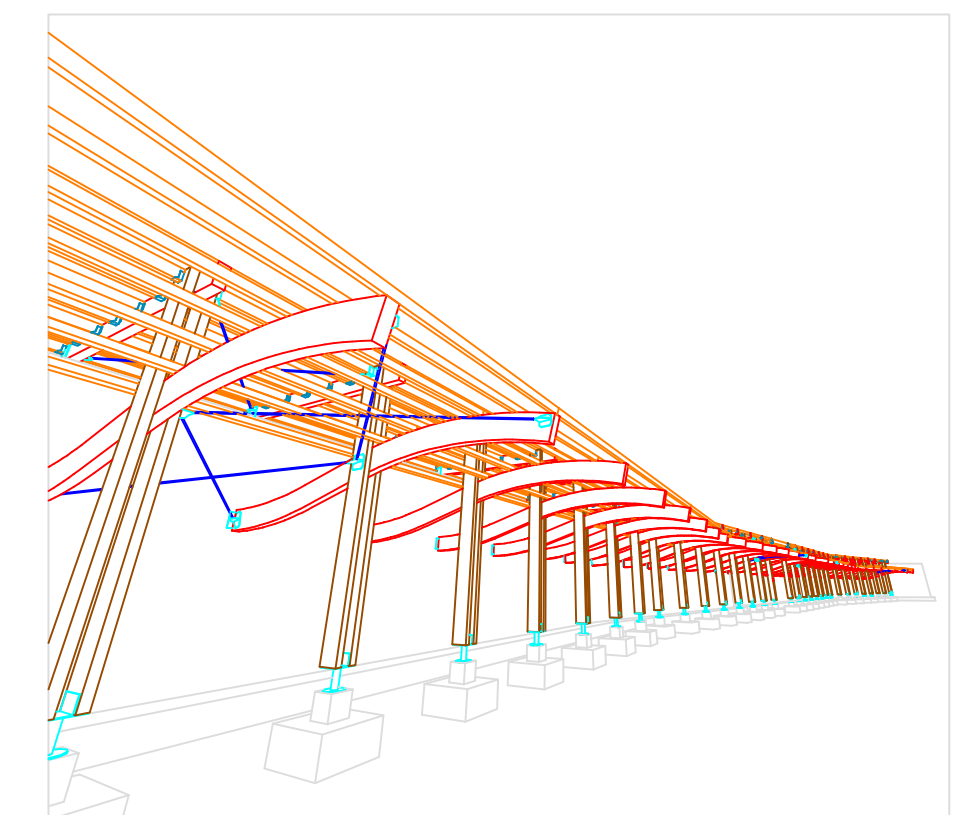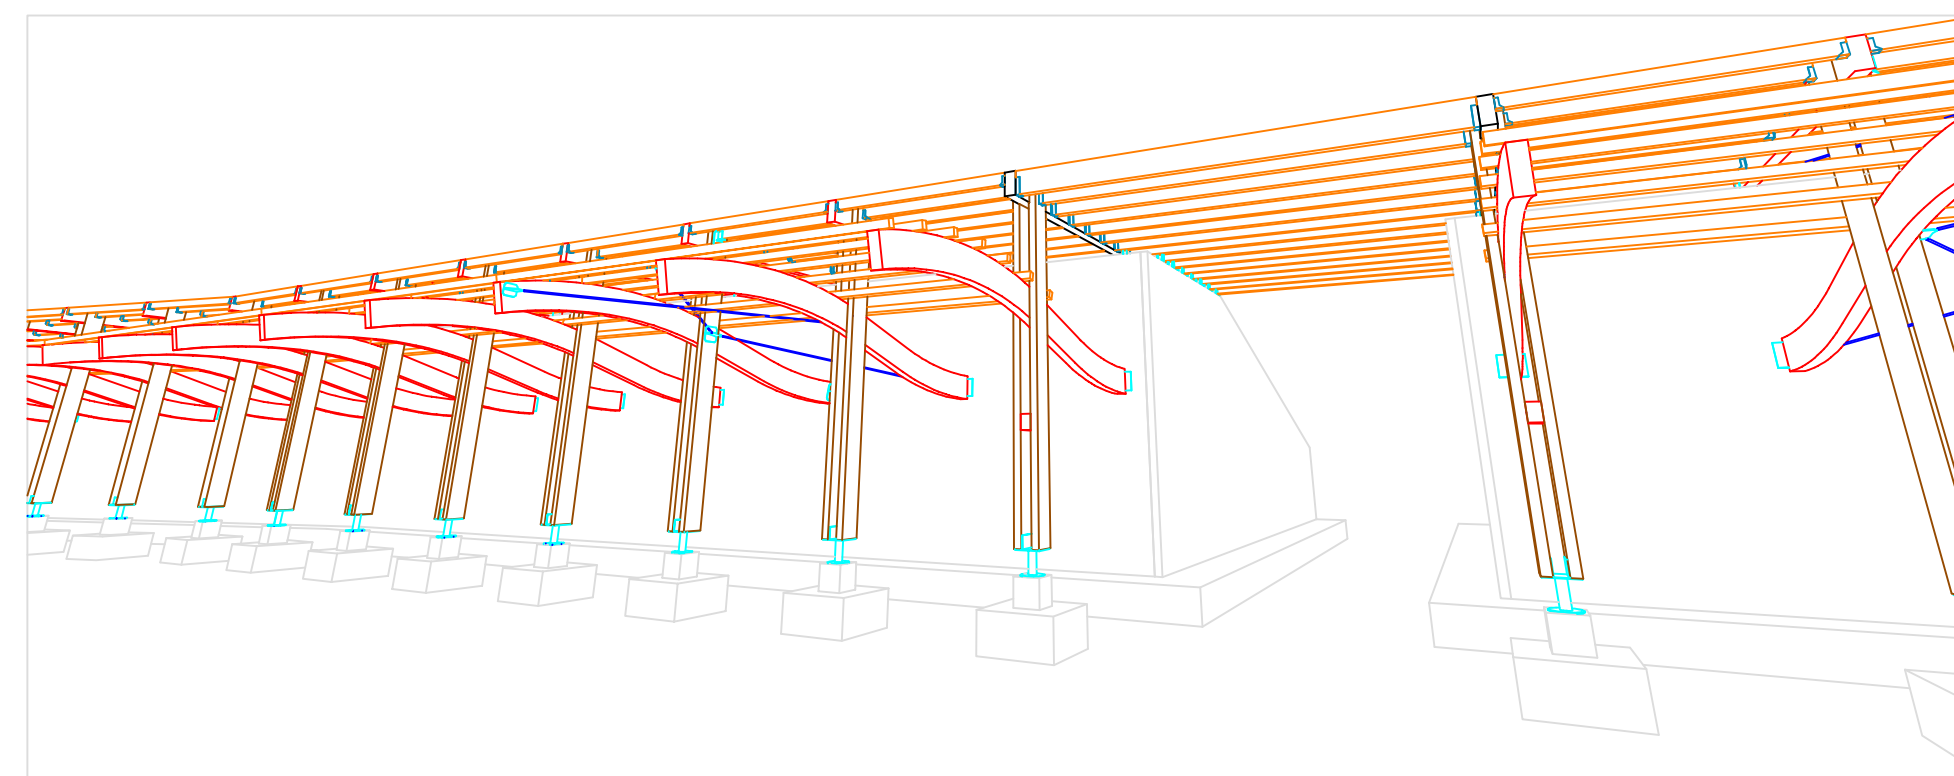

TRAJECTORY

PROMOTOR:  Arcosur Zaragoza
Zaragoza Golf – Zaragoza

ESCALA 1/50	Cubierta Campo de Prácticas	
FECHA Agosto 2006	DISEÑO SEVE BALLESTEROS	PLANO 48