

CAMPO DE GOLF (439.087 m²)

ROUGHS OUTROUGHS (158.392 m²)


CALLES, GREENS, TEES (93.120 m²)

CAMPO PRACTICAS (17.630 m²)

TOTAL SUP. REGABLE (269.142 m²)

ZONA MAQUINARIA

ZONA DE ACOPIO

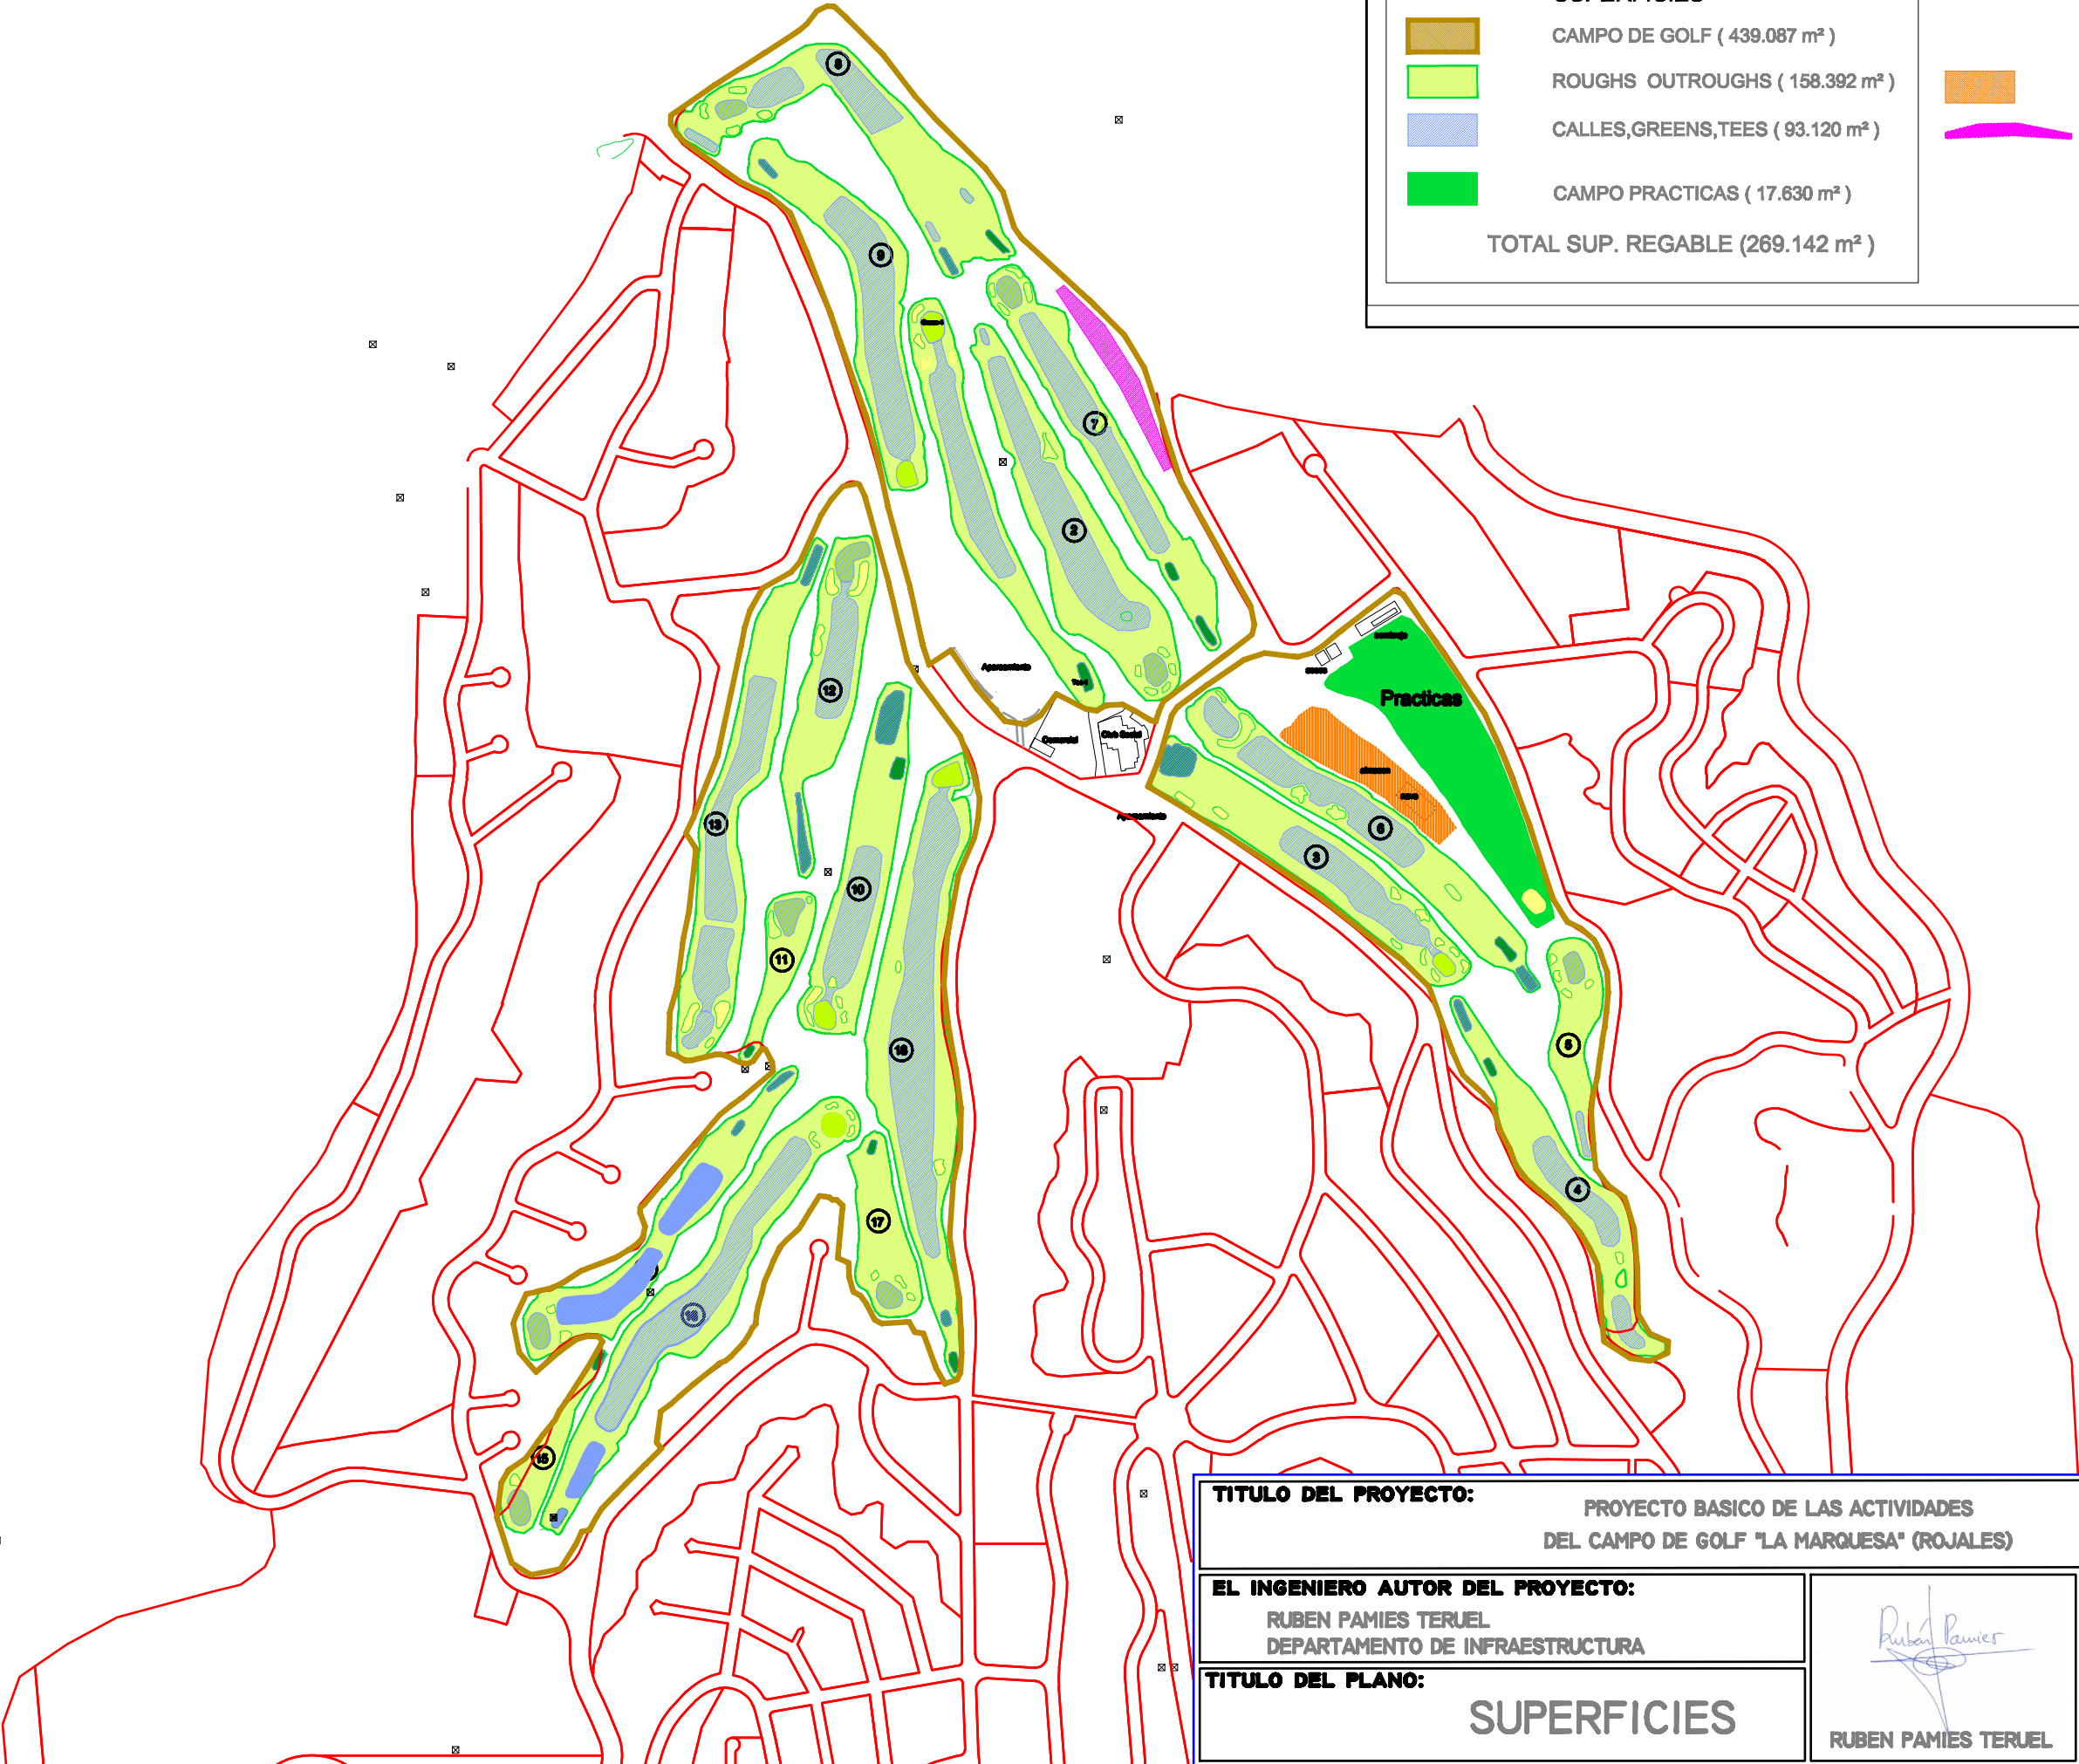

TITULO DEL PROYECTO:		PROYECTO BASICO DE LAS ACTIVIDADES DEL CAMPO DE GOLF "LA MARQUESA" (ROJALES)	
EL INGENIERO AUTOR DEL PROYECTO:		 RUBEN PAMIES TERUEL	FECHA: MAY-07
RUBEN PAMIES TERUEL DEPARTAMENTO DE INFRAESTRUCTURA			ESCALA: 1/6.000
TITULO DEL PLANO:		NUM:	
SUPERFICIES		08	