


Modificación Topográfica Sector II

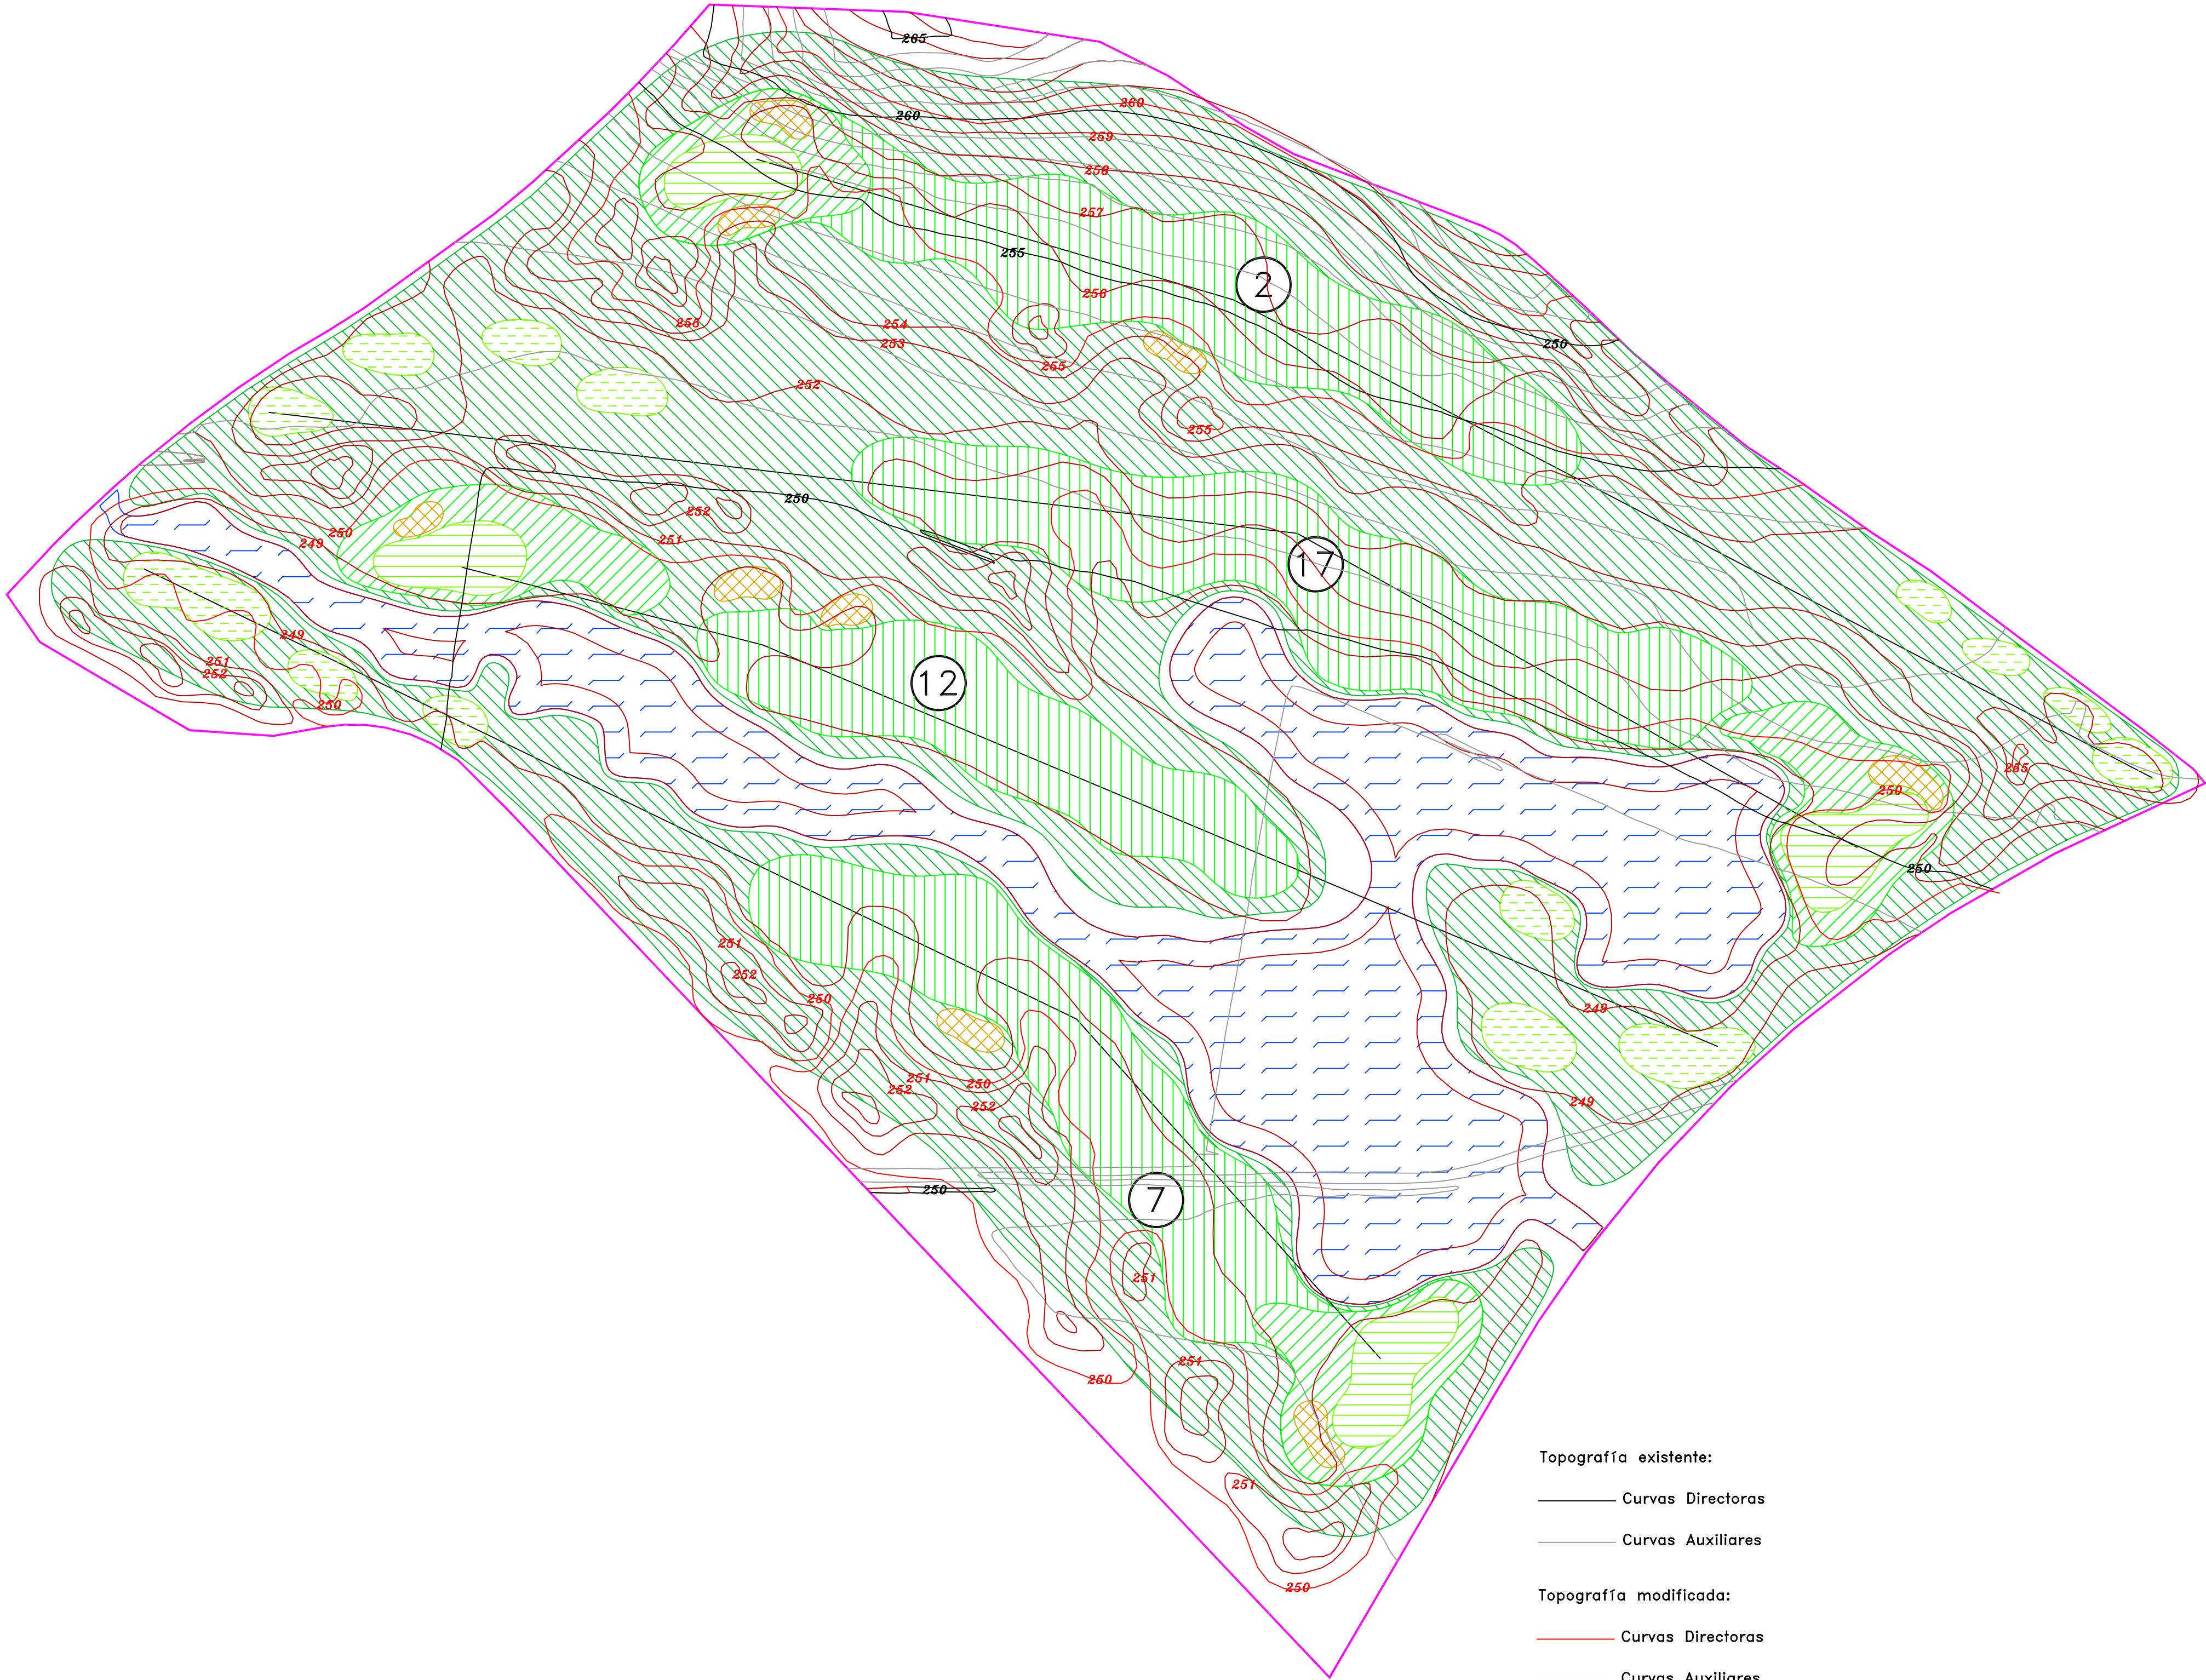

Topografía existente:
— Curvas Directoras
— Curvas Auxiliares

Topografía modificada:
— Curvas Directoras
— Curvas Auxiliares



TRAJECTORY

PROMOTOR: Arcosur Zaragoza
Zaragoza Golf – Zaragoza

ESCALA 1/1000	Modificación Topográfica Sector II
FECHA Agosto 2006	DISEÑO SEVE BALLESTEROS
	PLANO 05