


Modificación Topográfica Sector IV

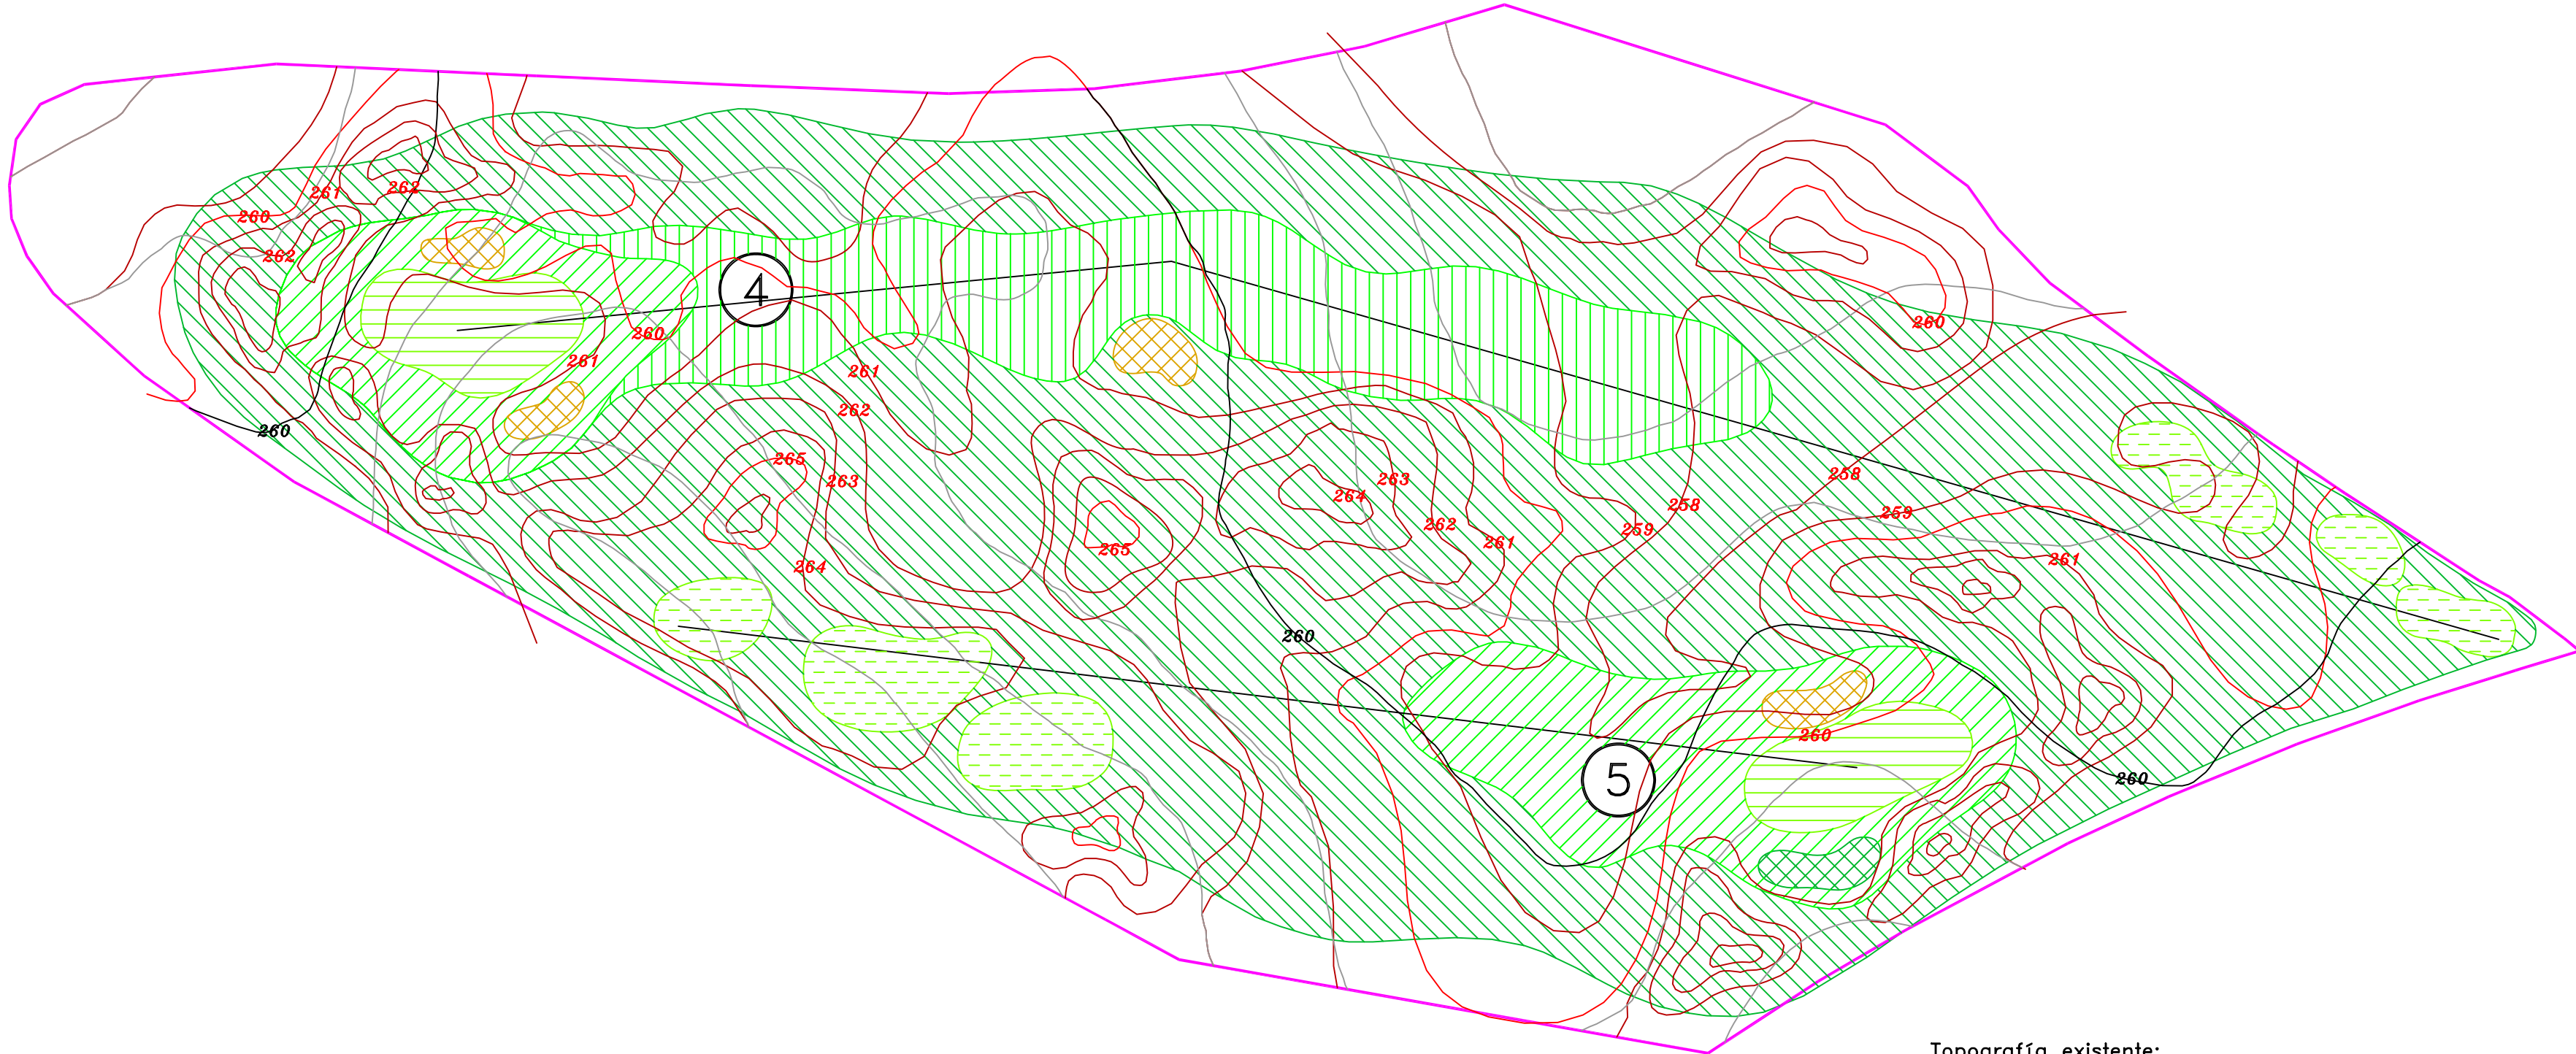

Topografía existente:

_____ Curvas Directoras

Curvas Auxiliares

Topografía modificada:

Curvas Directoras

Curvas Auxiliares



TRAJECTORY

TRAJECTORY

PROMOTOR:  **Arcosur Zaragoza**

Zaragoza Golf - Zaragoza

ESCALA 1/1000	Modificación Topográfica Sector IV
------------------	------------------------------------

FECHA Agosto 2006	DISEÑO SEVE BALLESTEROS	PLANO 07
----------------------	-------------------------	-------------

PLANO
07