


Modificación Topográfica Sector V

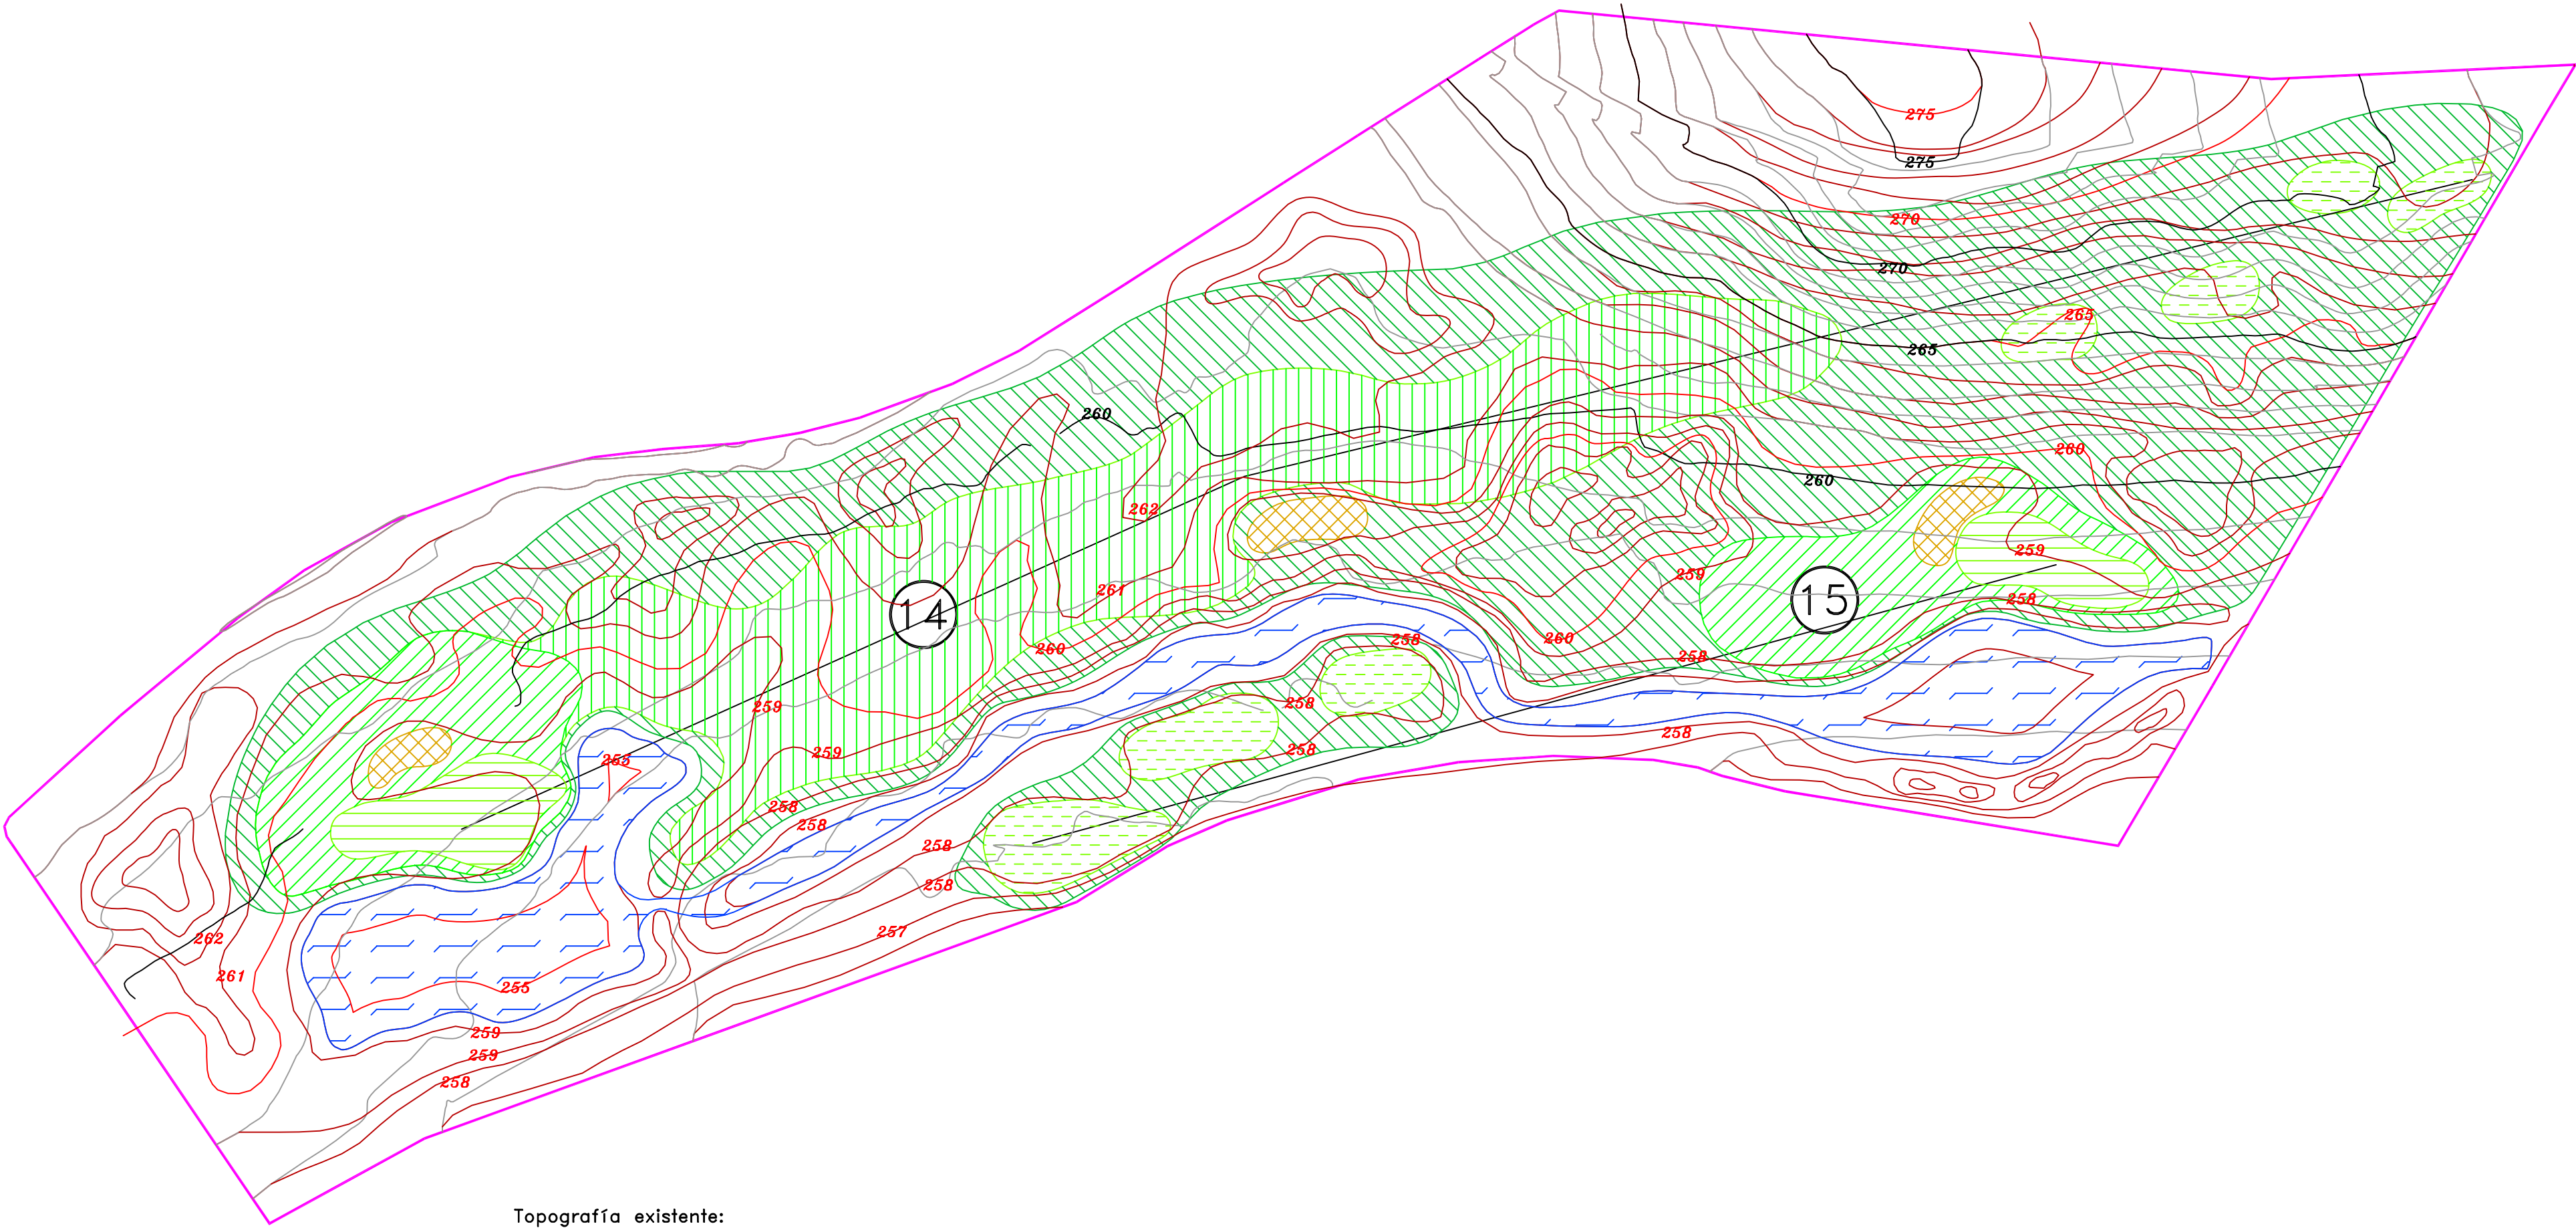

Topografía existente:
—— Curvas Directoras
—— Curvas Auxiliares

Topografía modificada:
—— Curvas Directoras
—— Curvas Auxiliares



TRAJECTORY		
PROMOTOR:  Arcosur Zaragoza		
Zaragoza Golf – Zaragoza		
ESCALA 1/1000	Modificación Topográfica Sector V	
FECHA Agosto 2006	DISEÑO SEVE BALLESTEROS	PLANO 08