


## Modificación Topográfica Sector VI

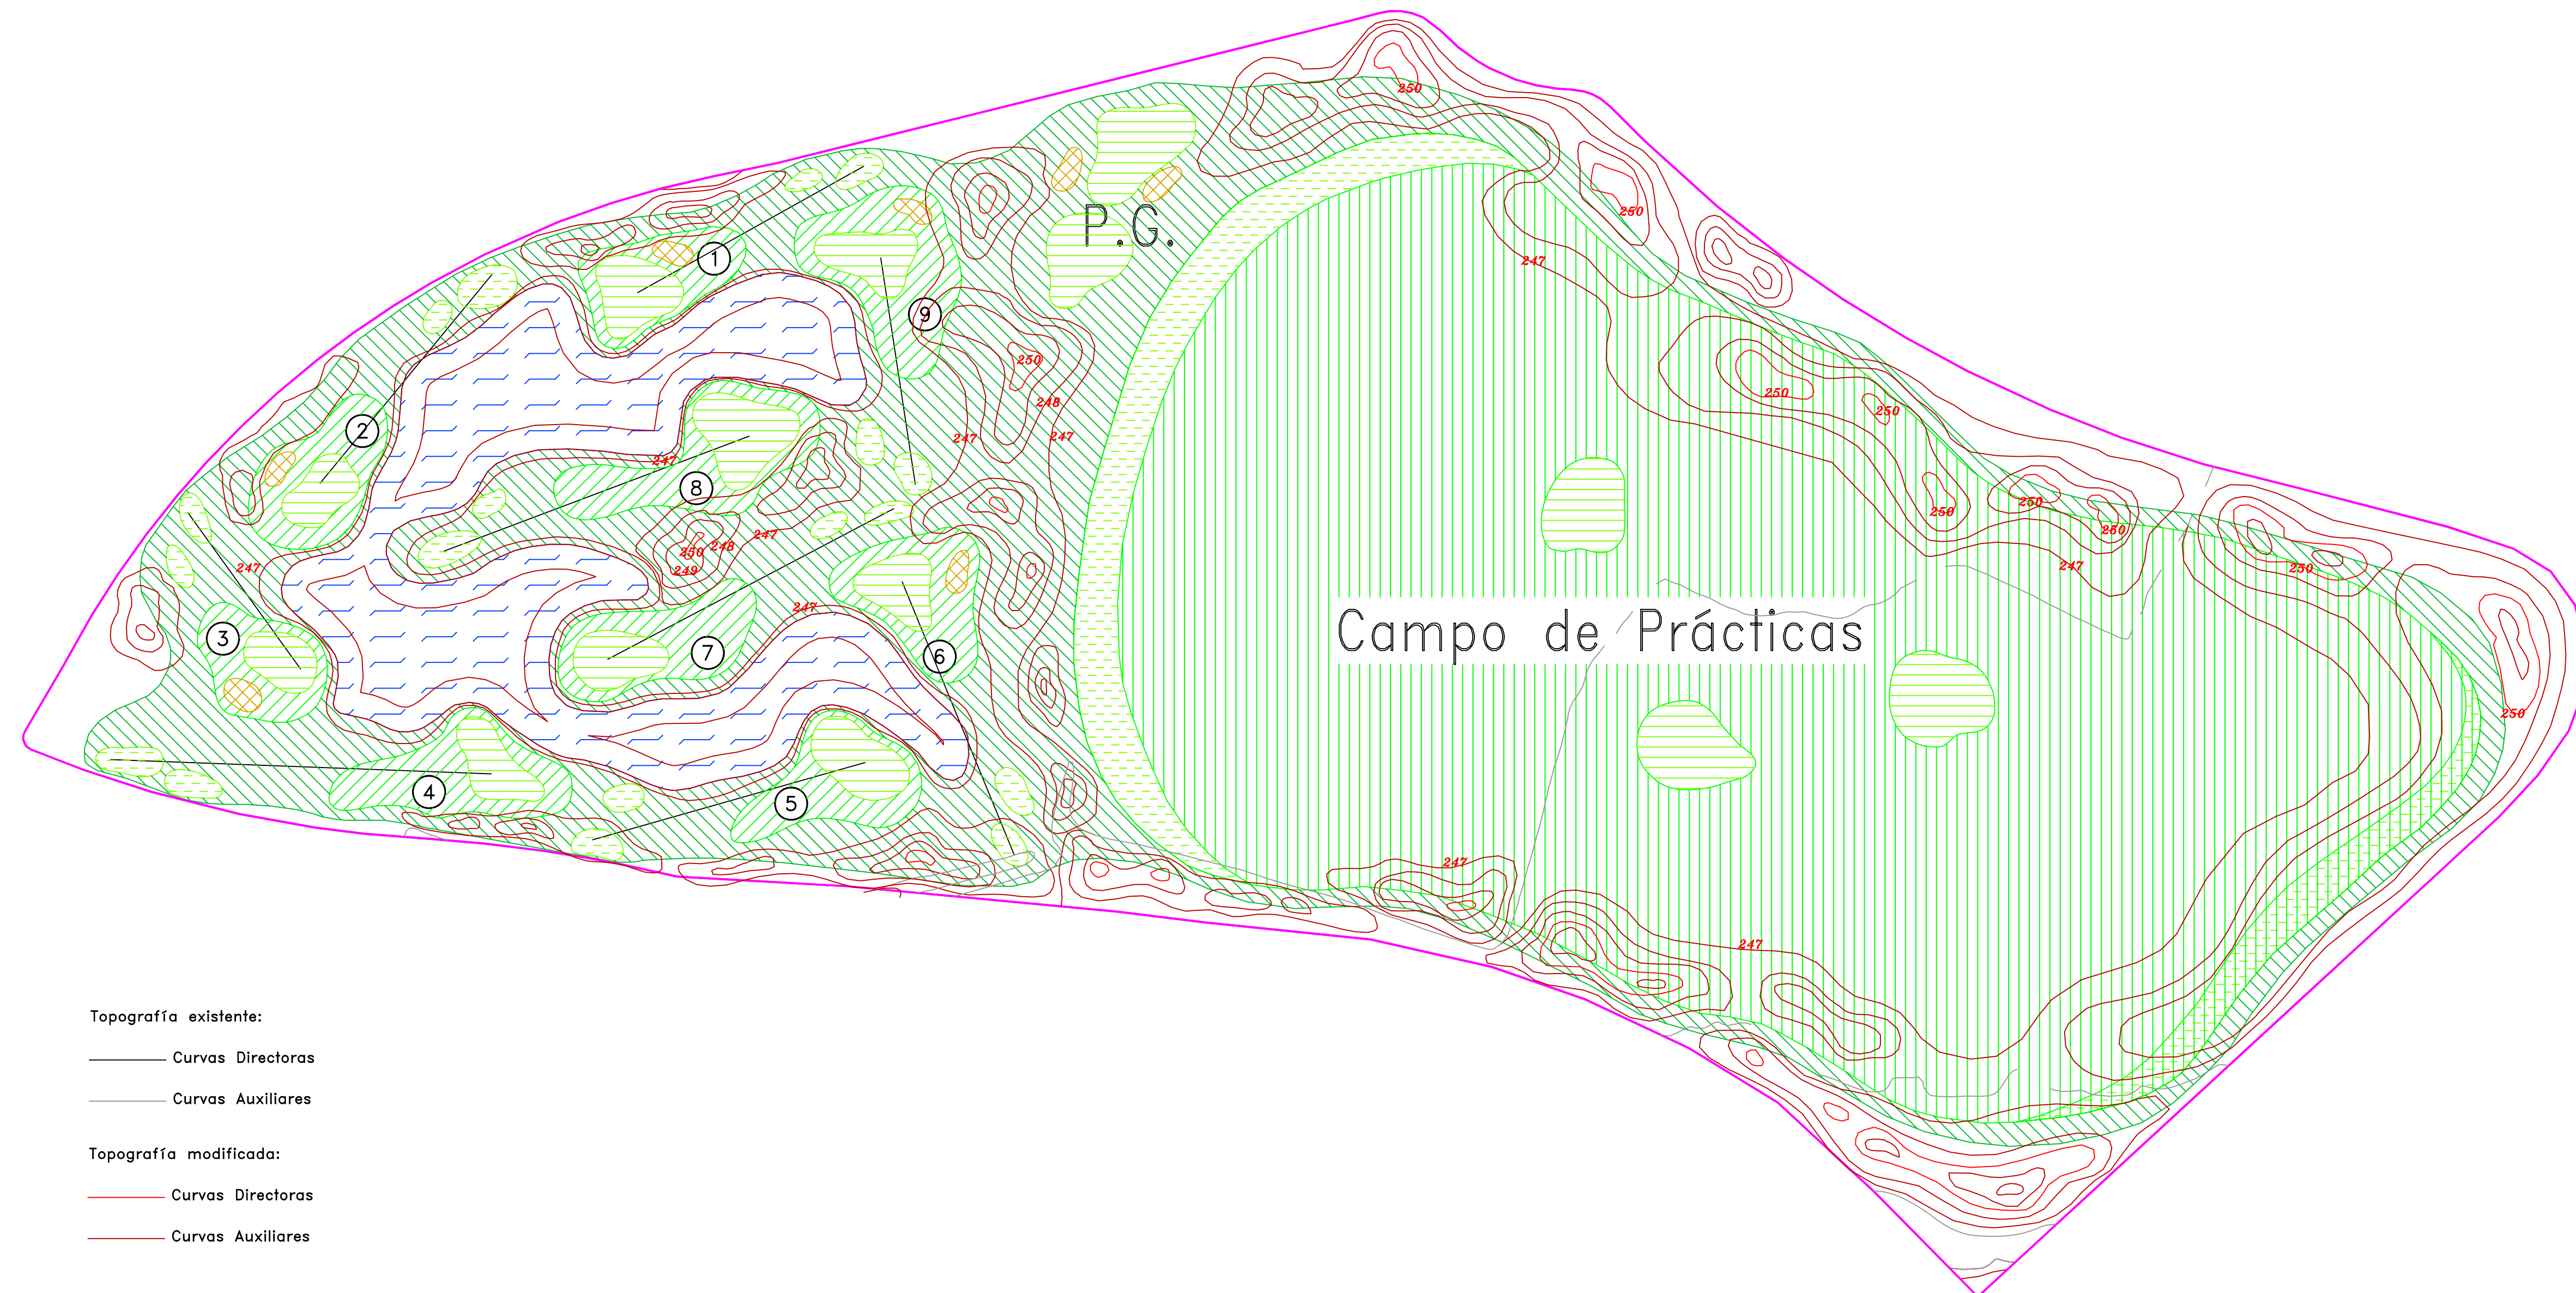

Topografía existente:

— Curvas Directoras

— Curvas Auxiliares

Topografía modificada:

— Curvas Directoras

— Curvas Auxiliares



**TRAJECTORY**

PROMOTOR:  Arcosur Zaragoza

Zaragoza Golf – Zaragoza

ESCALA 1/1000 Modificación Topográfica Sector VI

FECHA Agosto 2008 DISEÑO SEVE BALLESTEROS PLANO 09