


Cotas Rojas Sector I

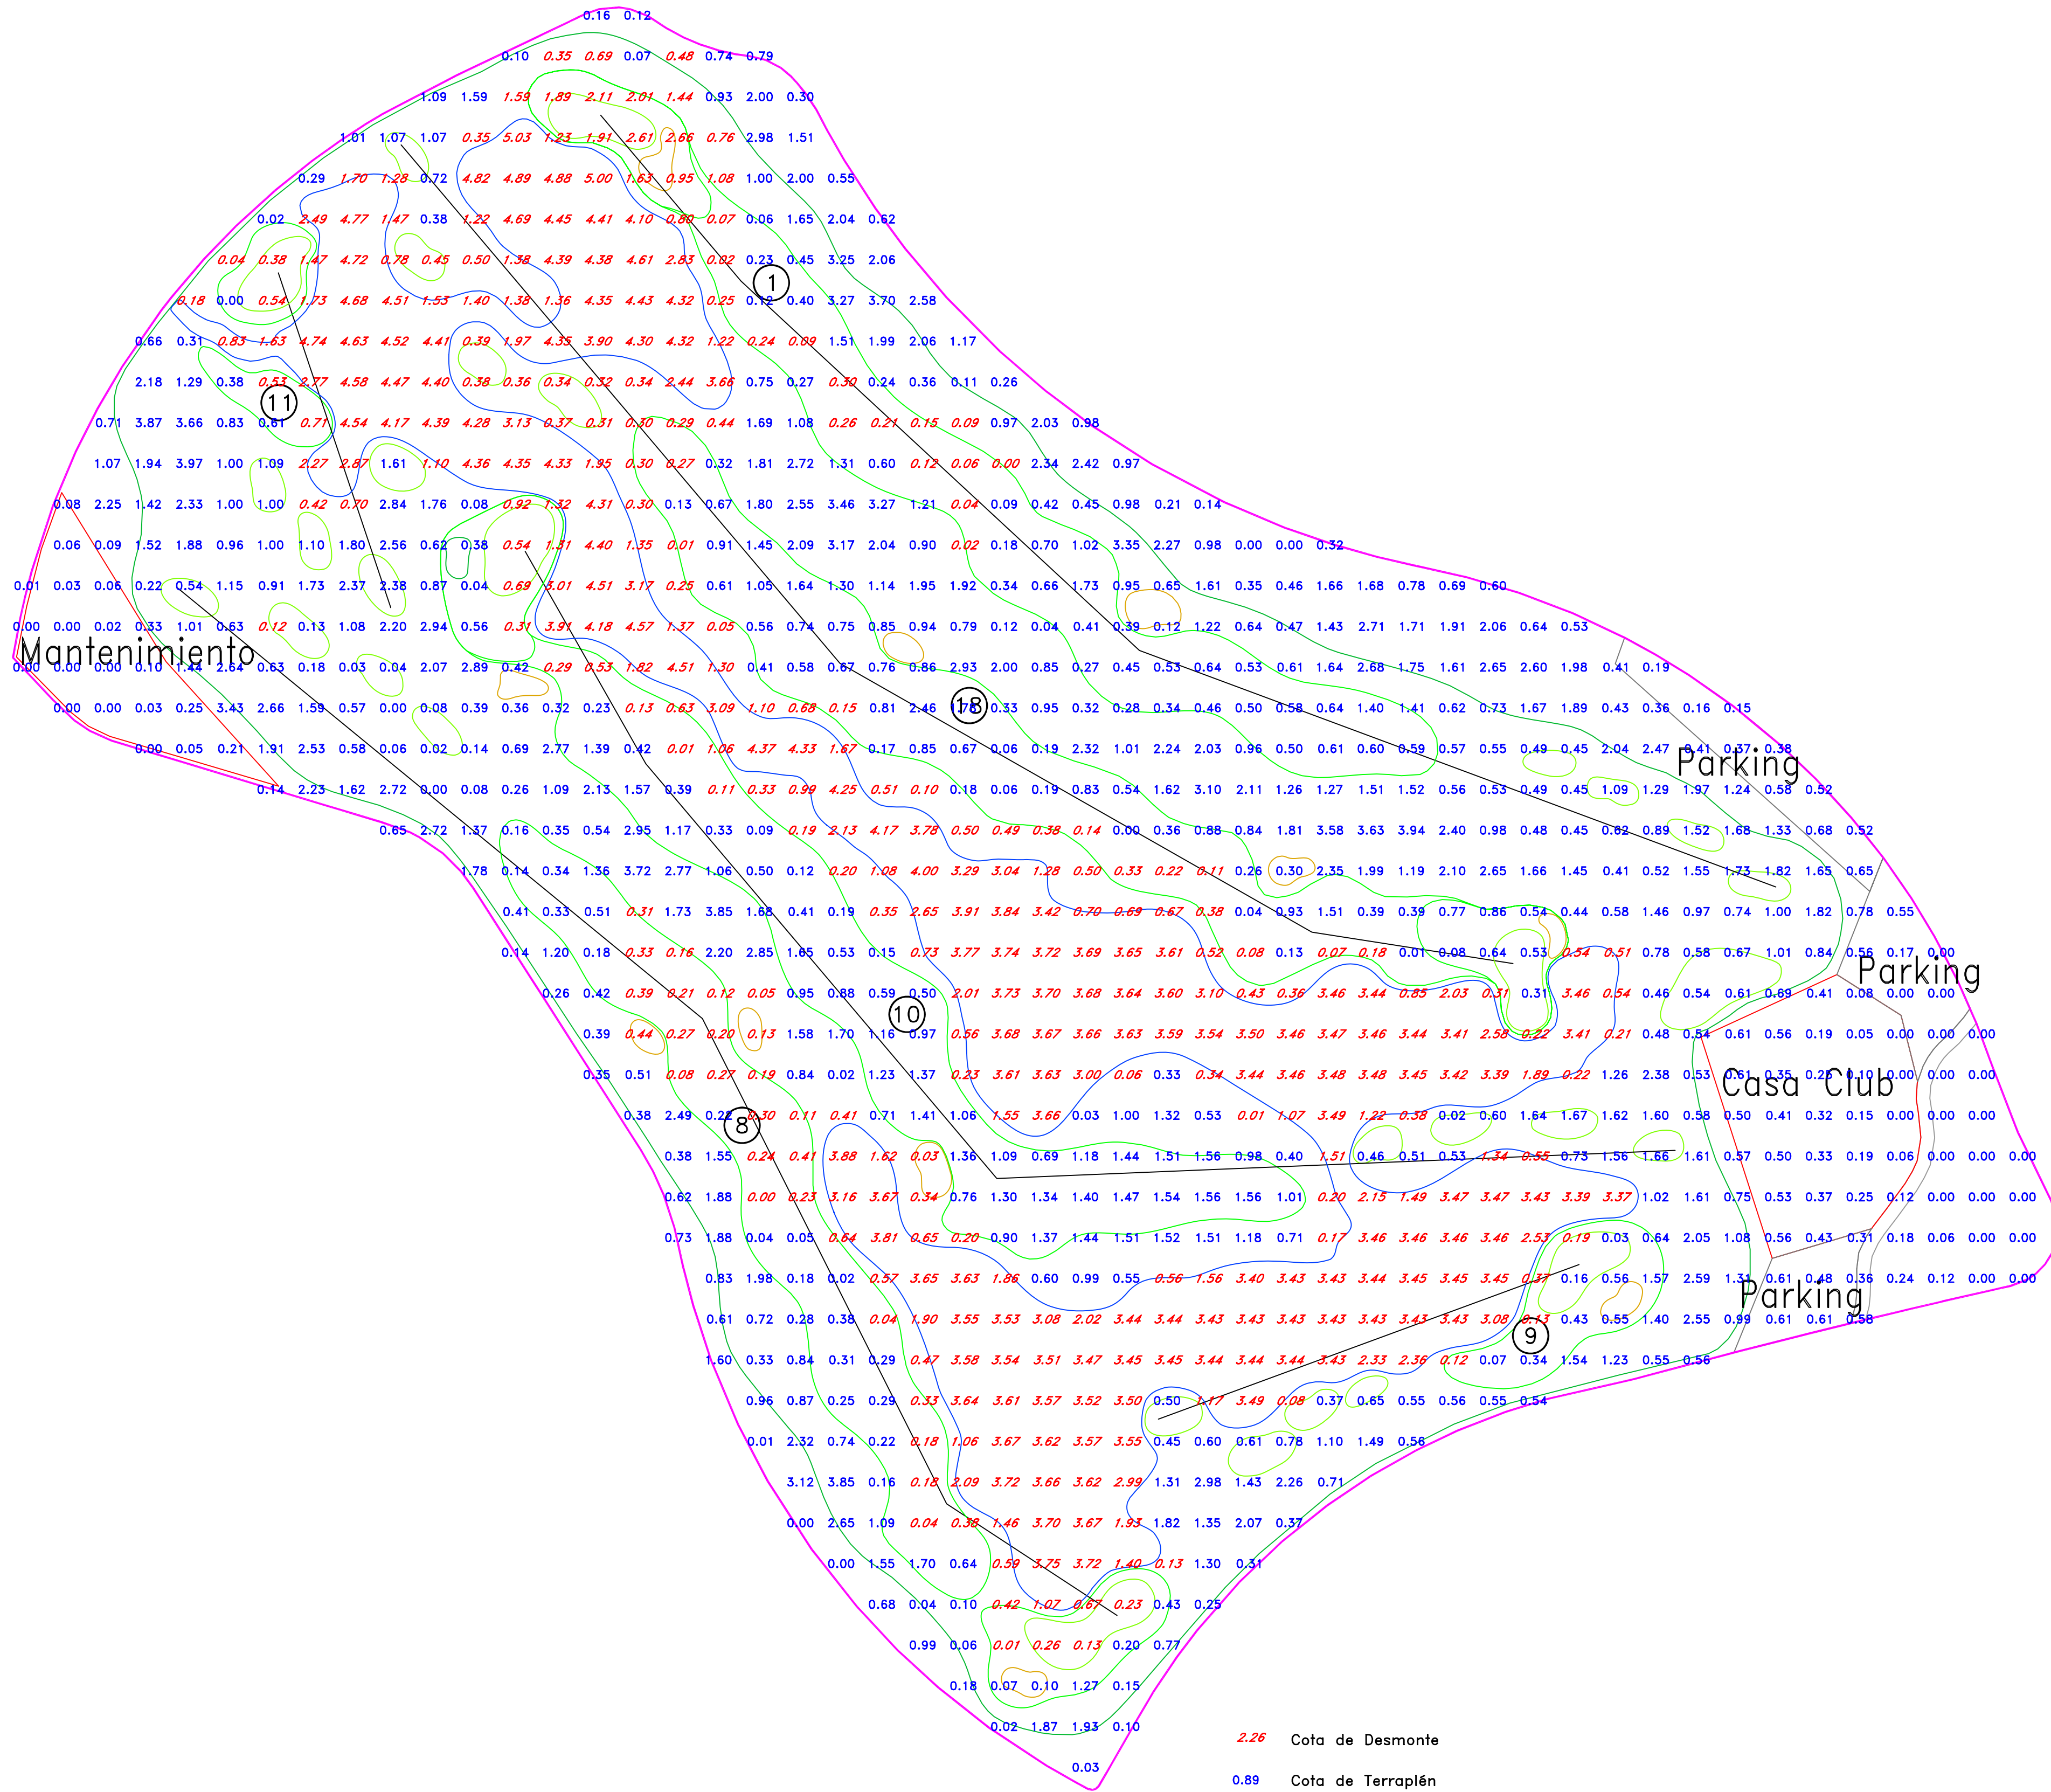

TRAJECTORY

PROMOTOR: Arcosur Zaragoza
Zaragoza Golf – Zaragoza

ESCALA 1/1500	Cotas Rojas Sector I
FECHA Agosto 2006	DISEÑO SEVE BALLESTEROS
	PLANO 11