


Cotas Rojas Sector II

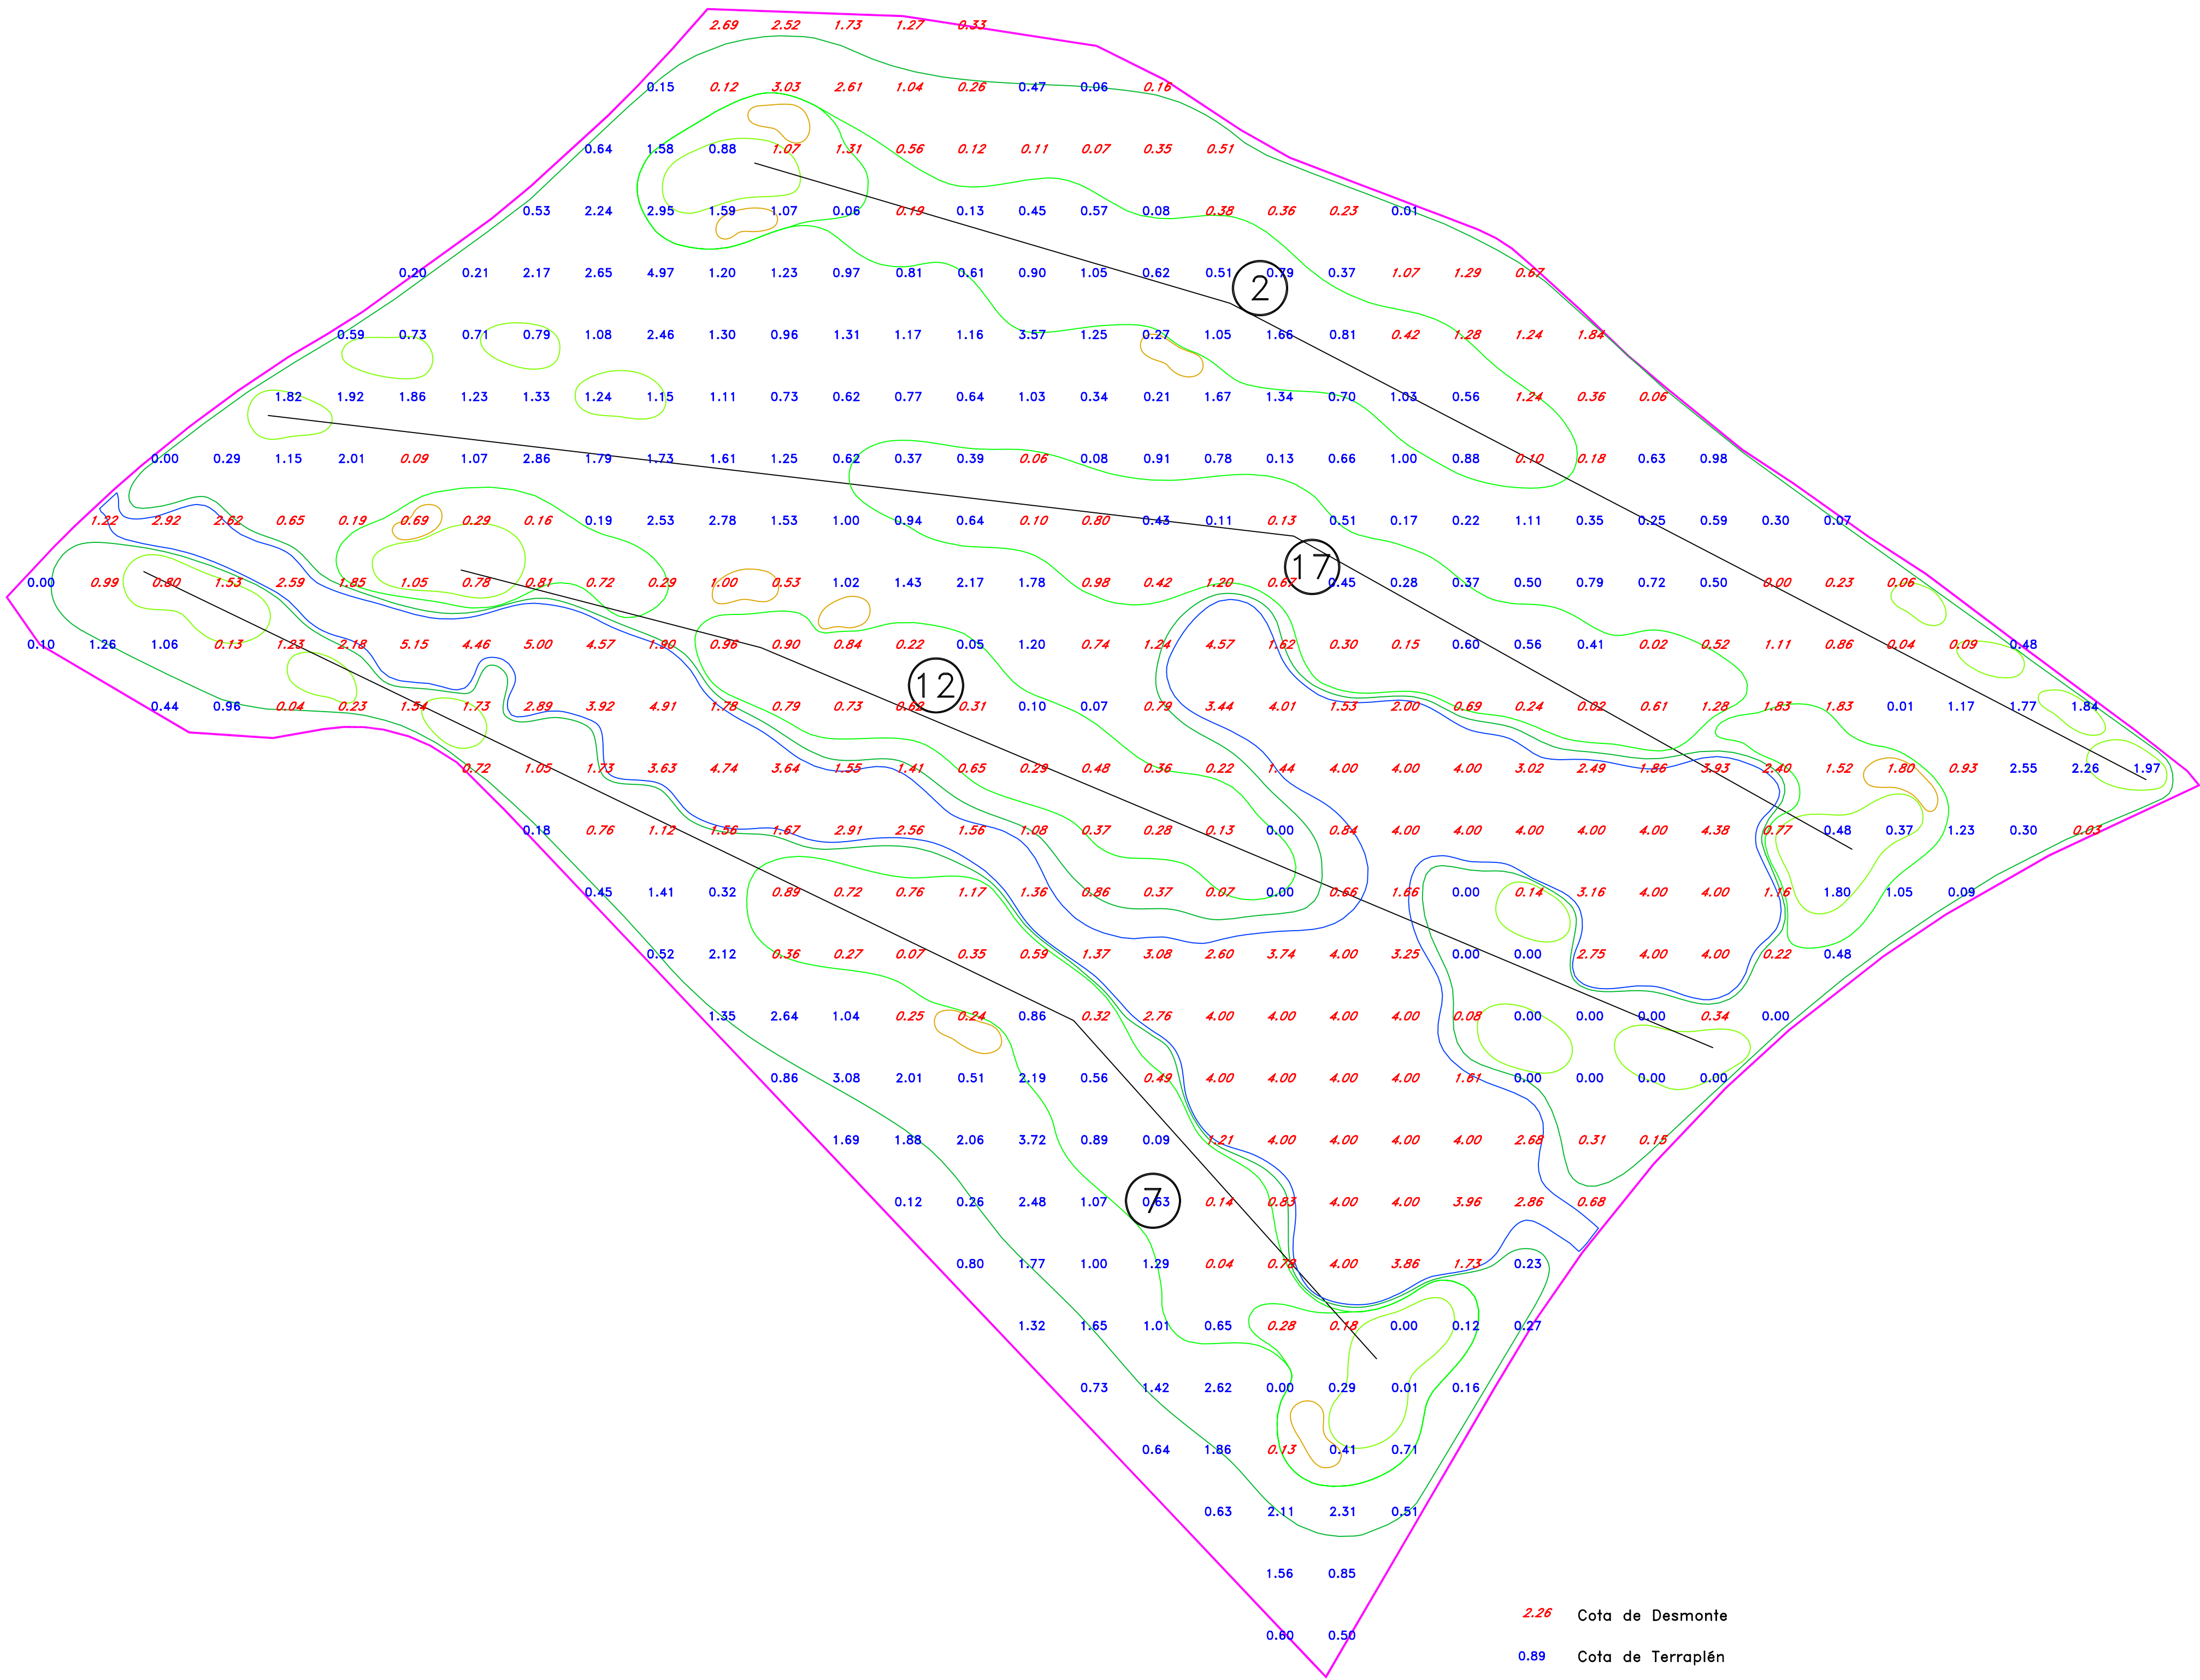

TRAJECTORY

PROMOTOR: Arcosur Zaragoza
Zaragoza Golf – Zaragoza

ESCALA 1/1000	Cotas Rojas Sector II	PLANO 12
FECHA Agosto 2006	DISEÑO SEVE BALLESTEROS	