


Cotas Rojas Sector III

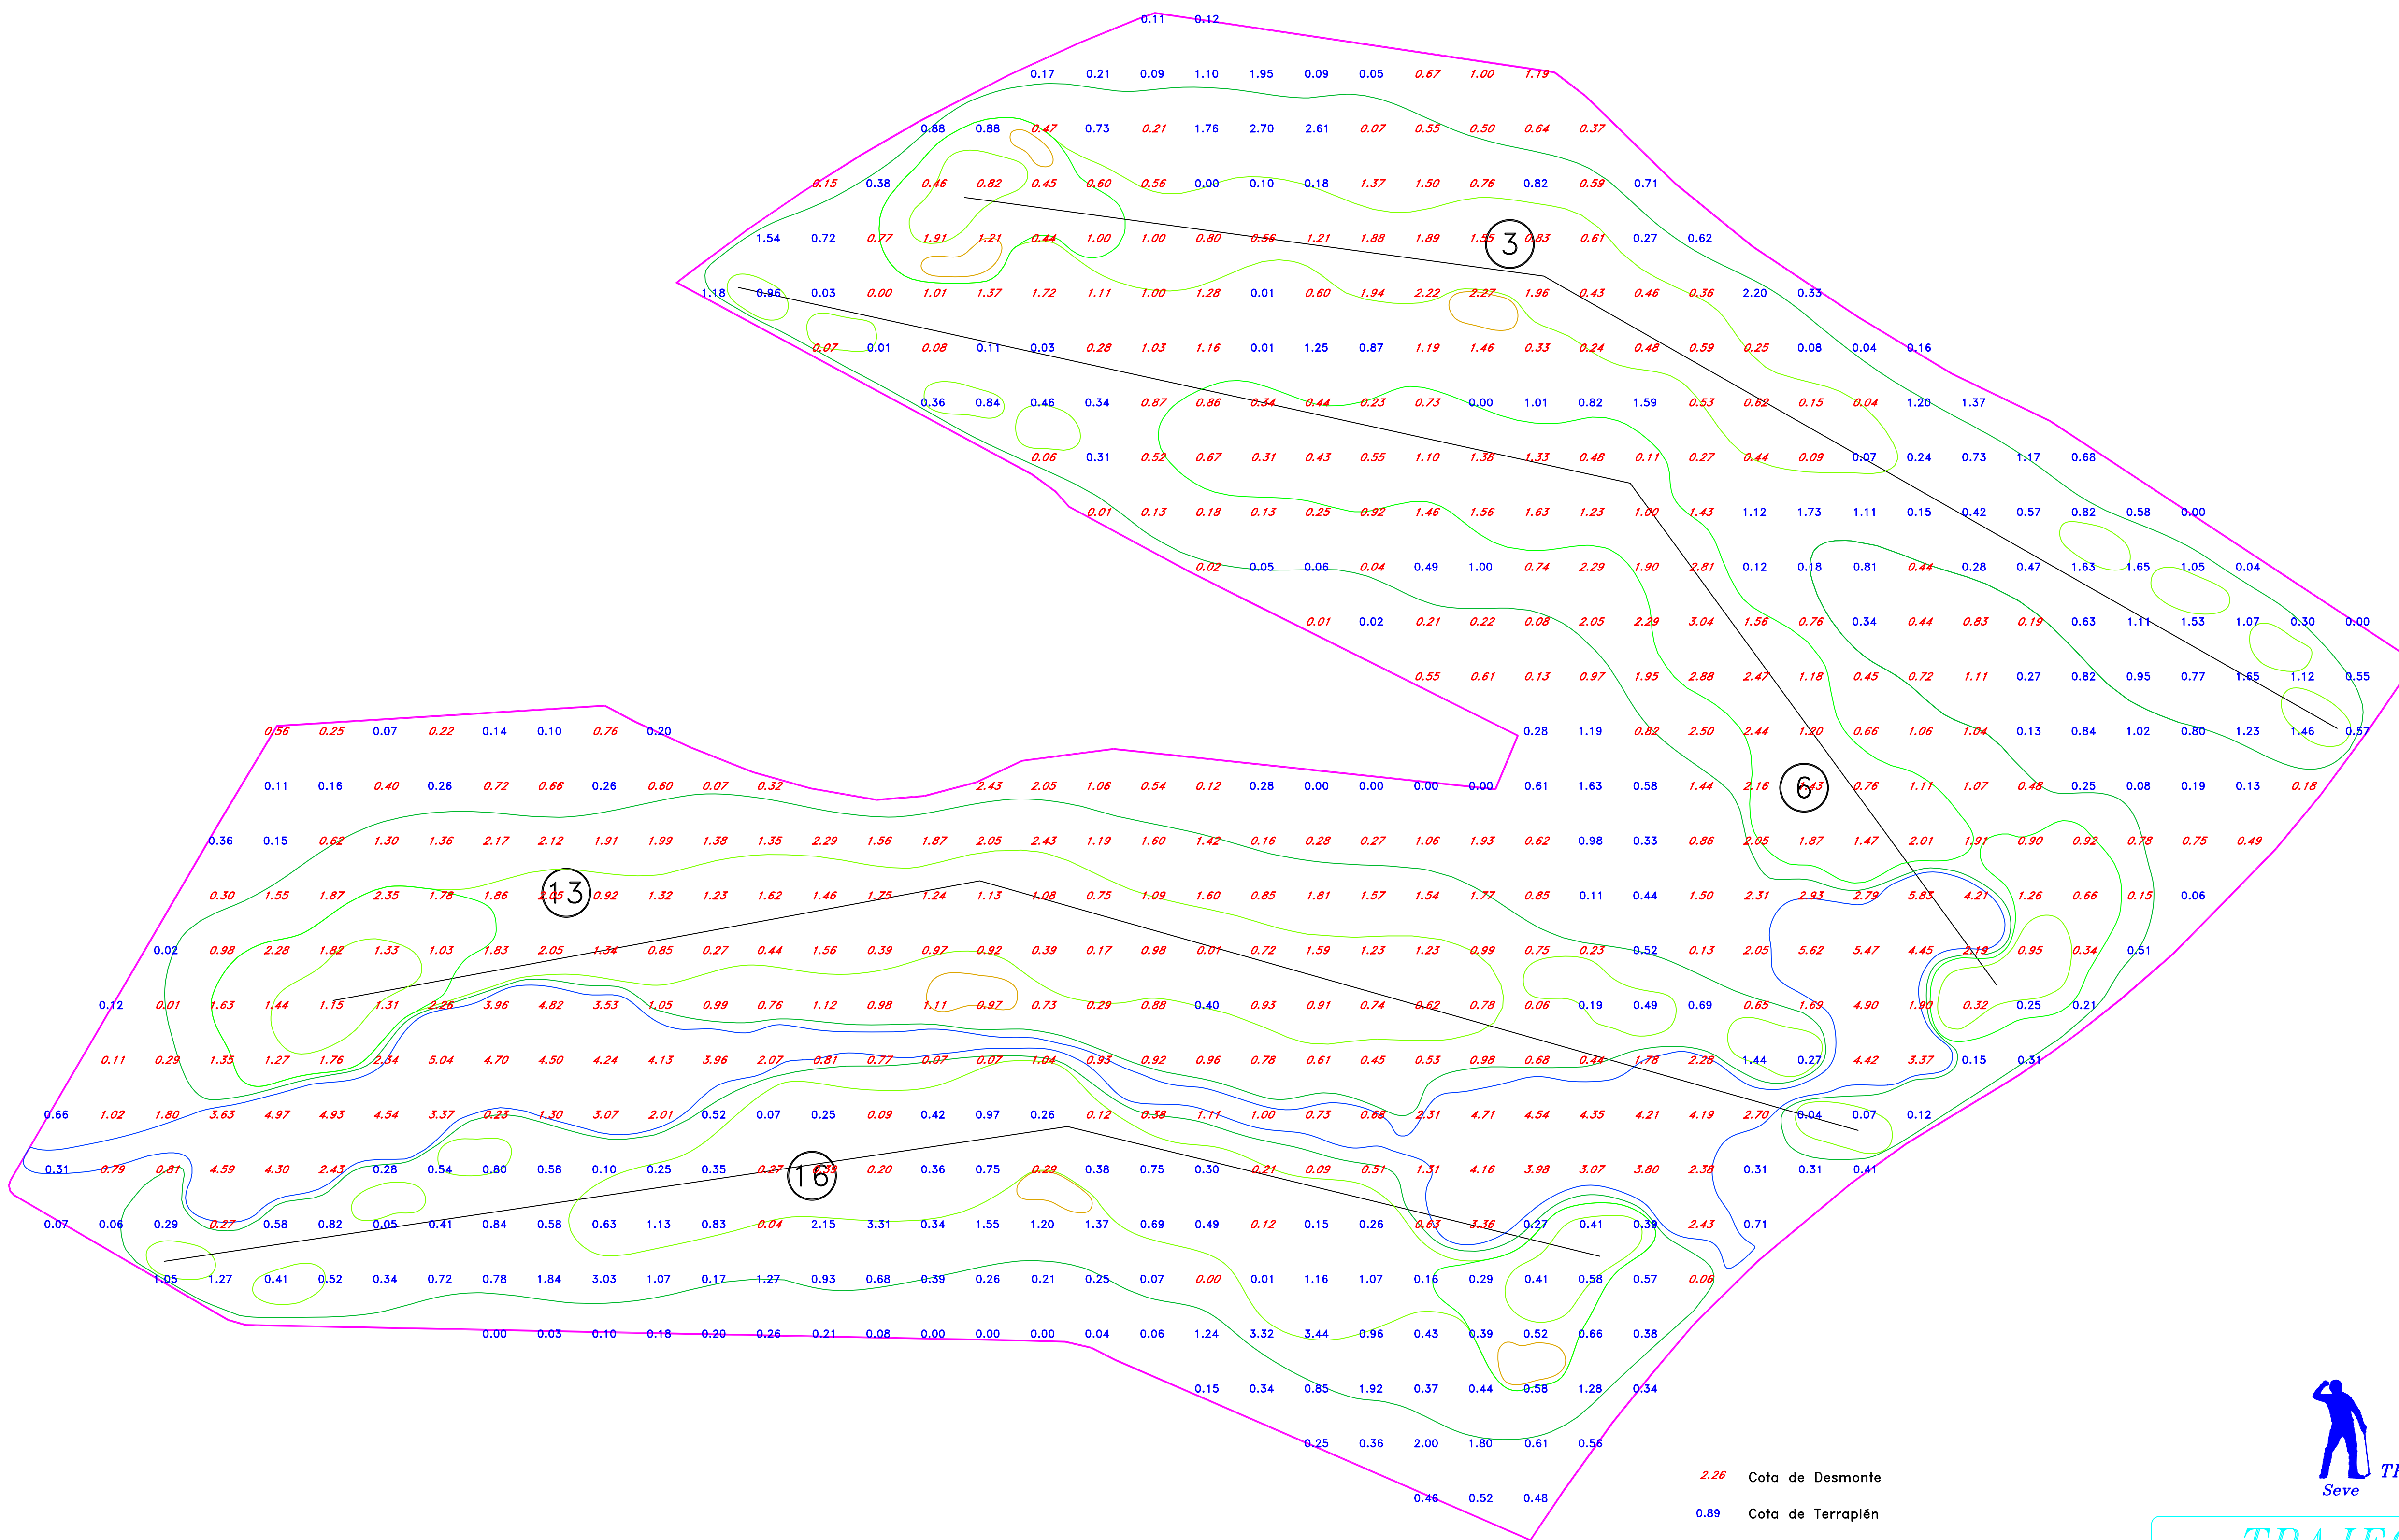

TRAJECTORY

PROMOTOR: Arcosur Zaragoza
Zaragoza Golf – Zaragoza

ESCALA 1/1000 Cotas Rojas Sector III

FECHA Agosto 2006 DISEÑO SEVE BALLESTEROS PLANO 13