


Cotas Rojas Sector V

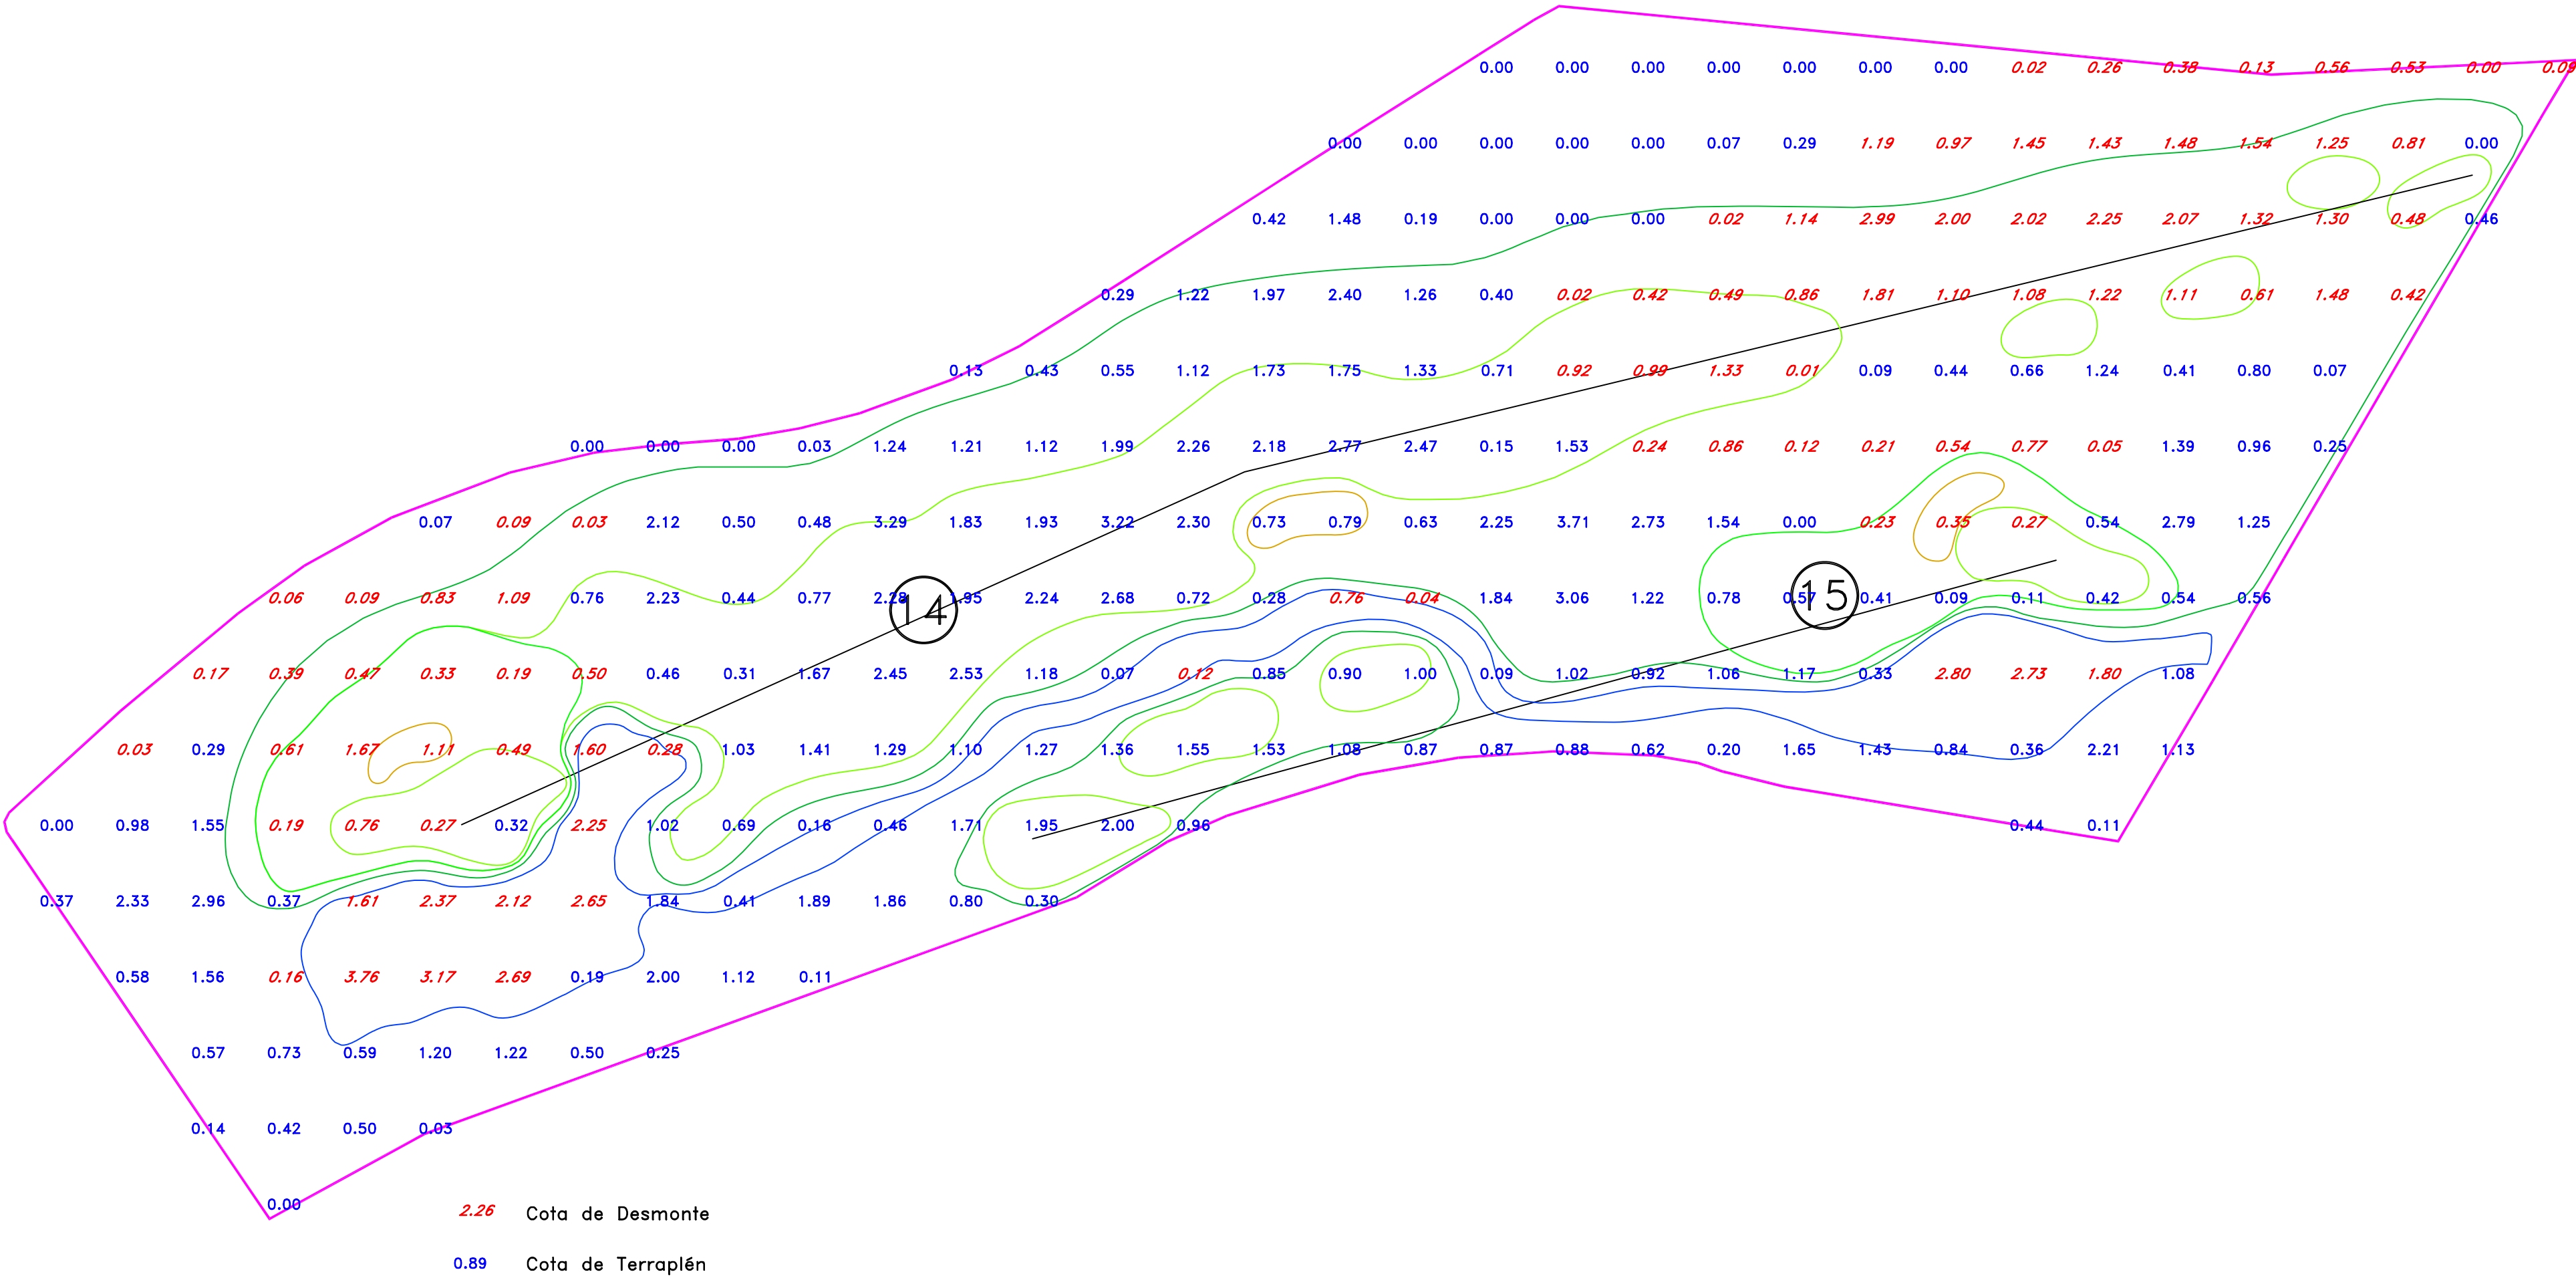

TRAJECTORY

PROMOTOR:  Arcosur Zaragoza
Zaragoza Golf – Zaragoza

ESCALA 1/1000 Cotas Rojas Sector V

FECHA Agosto 2006 DISEÑO SEVE BALLESTEROS PLANO 15