



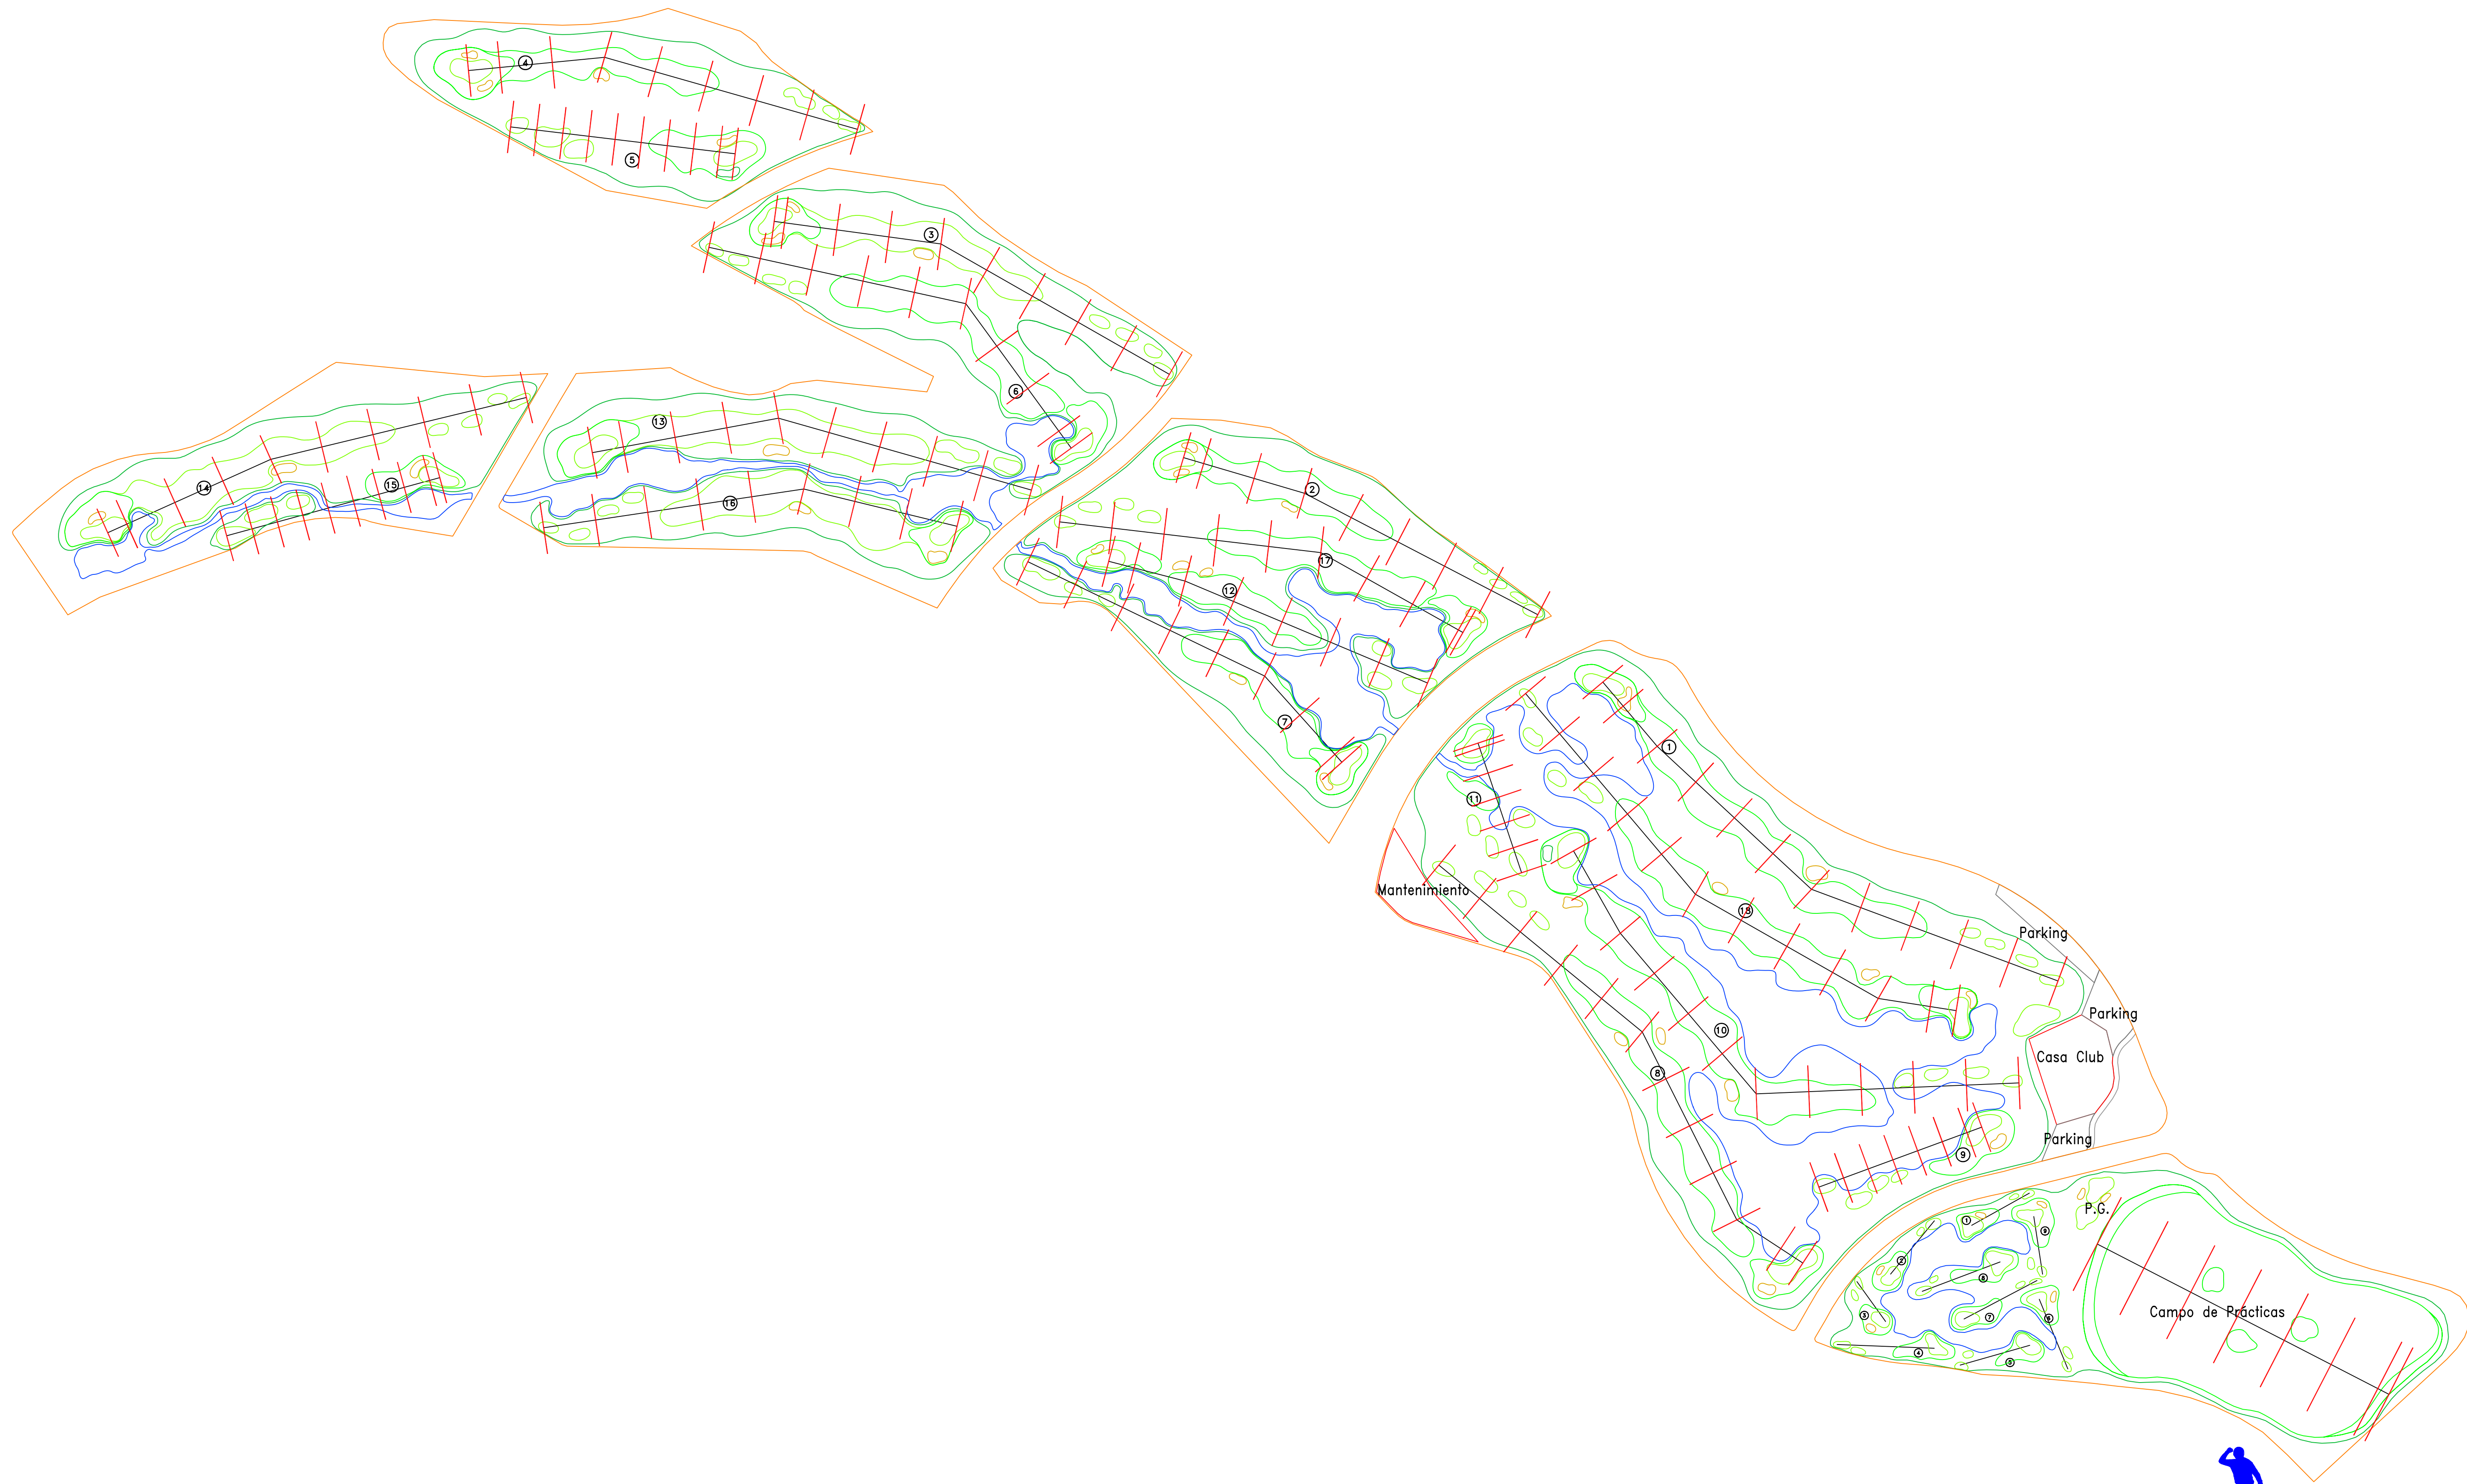

Leyenda

- Situación de Perfiles
- Perfiles Longitudinales
 - Perfiles Transversales

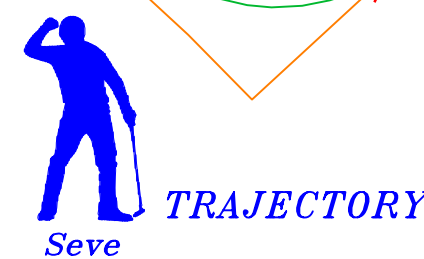

TRAJECTORY

PROMOTOR:  Arcosur Zaragoza
Zaragoza Golf – Zaragoza

ESCALA 1/3000	Situación de Perfiles	
FECHA Agosto 2006	DISEÑO SEVE BALLESTEROS	PLANO 17