



Hoyo 11

Longitud=130 m Par 3

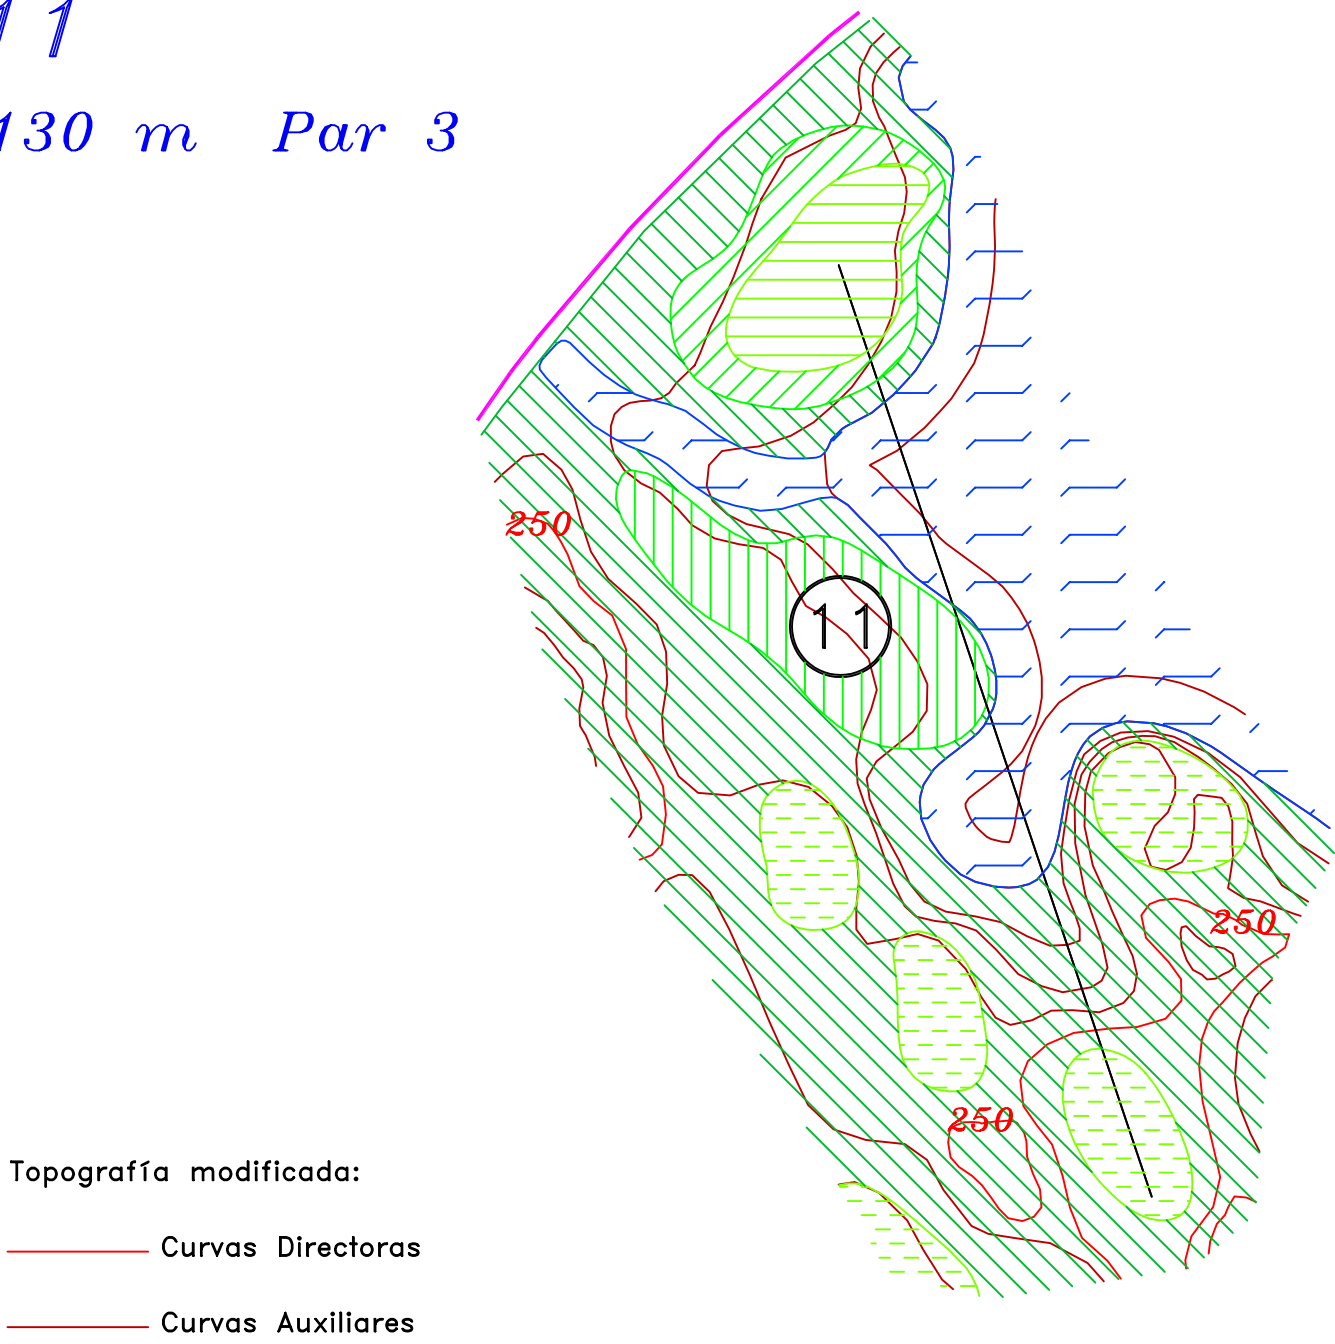


E=1/1000

Perfiles Transversales (Secciones cada 25 m)

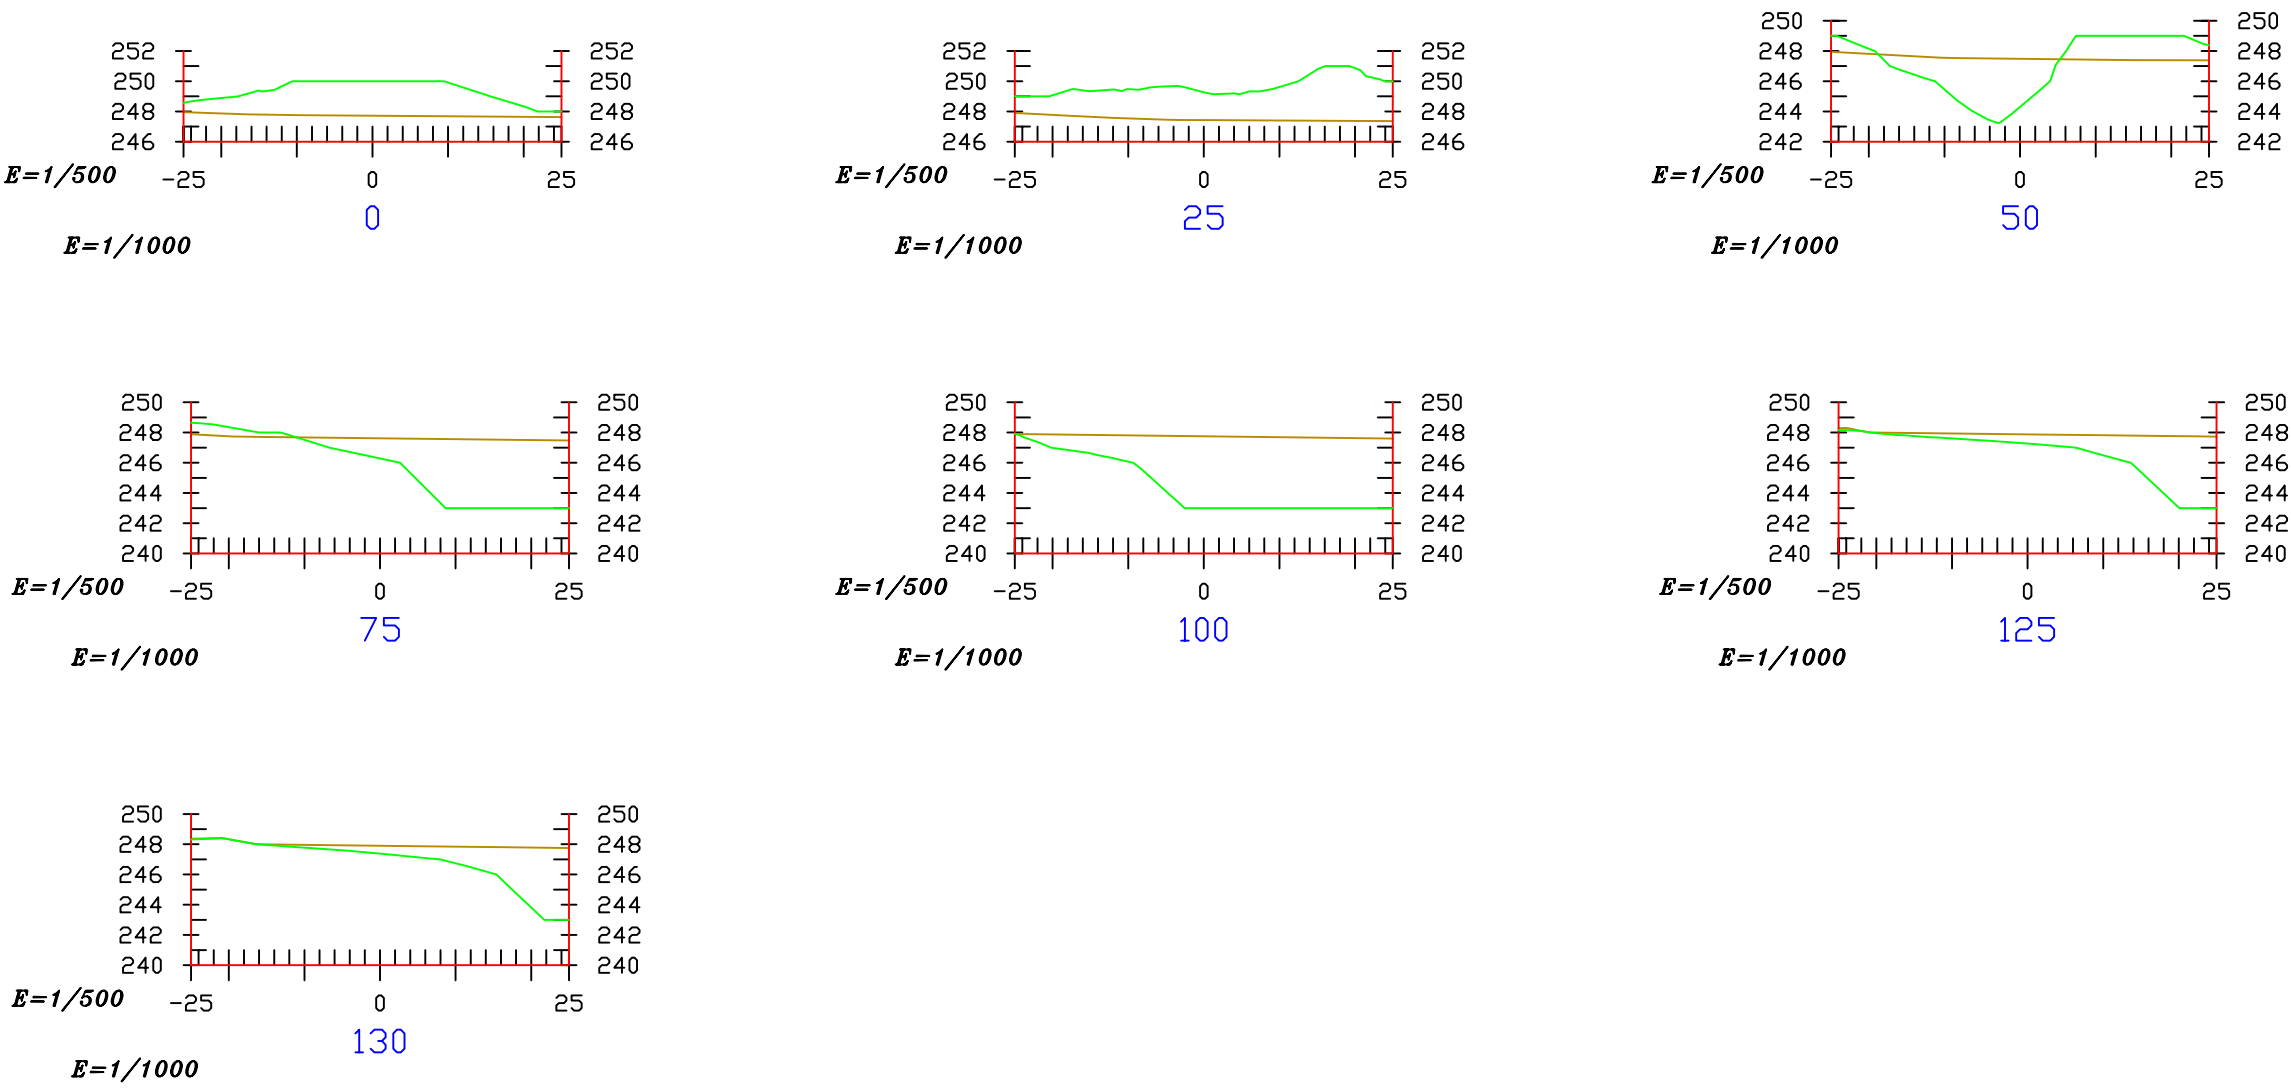

Perfil Longitudinal Hoyo 11

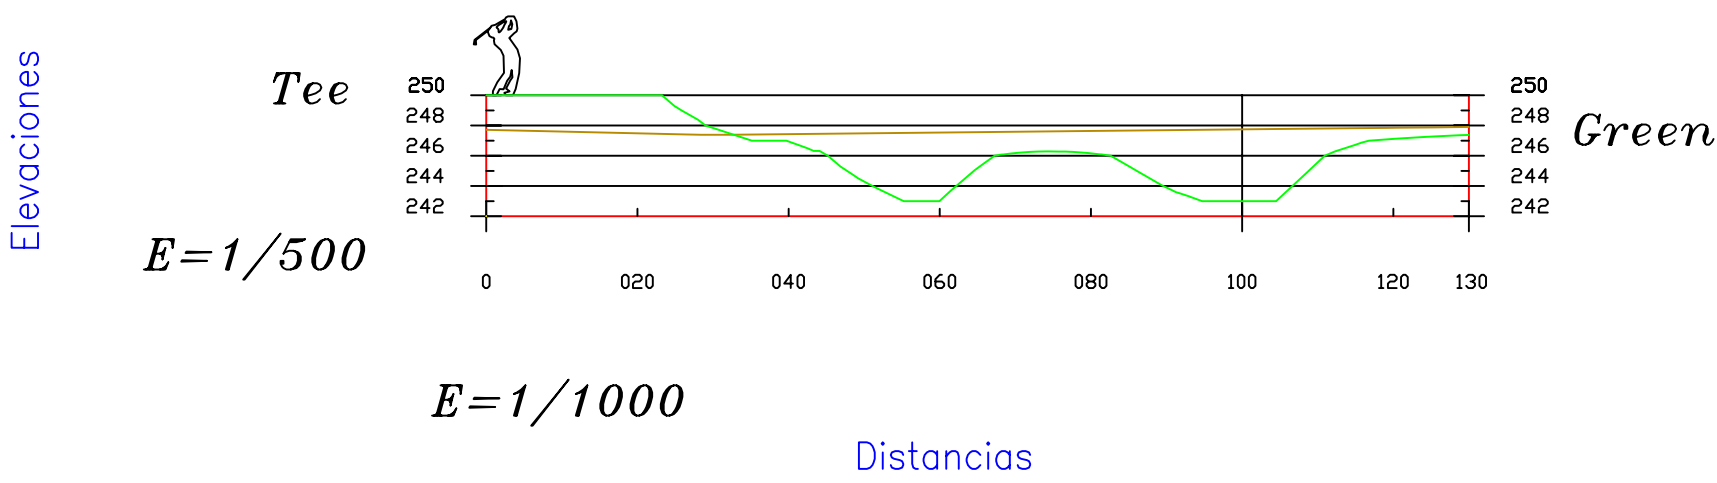

Sup. de Diseño
Sup. Original



TRAJECTORY		
PROMOTOR: Arcosur Zaragoza		
Zaragoza Golf – Zaragoza		
ESCALA	Perfiles Hoyo 11	
FECHA	DISEÑO SEVE BALLESTEROS	PLANO
Agosto 2006		28