



Hoyo 12

Longitud=325 m Par 4

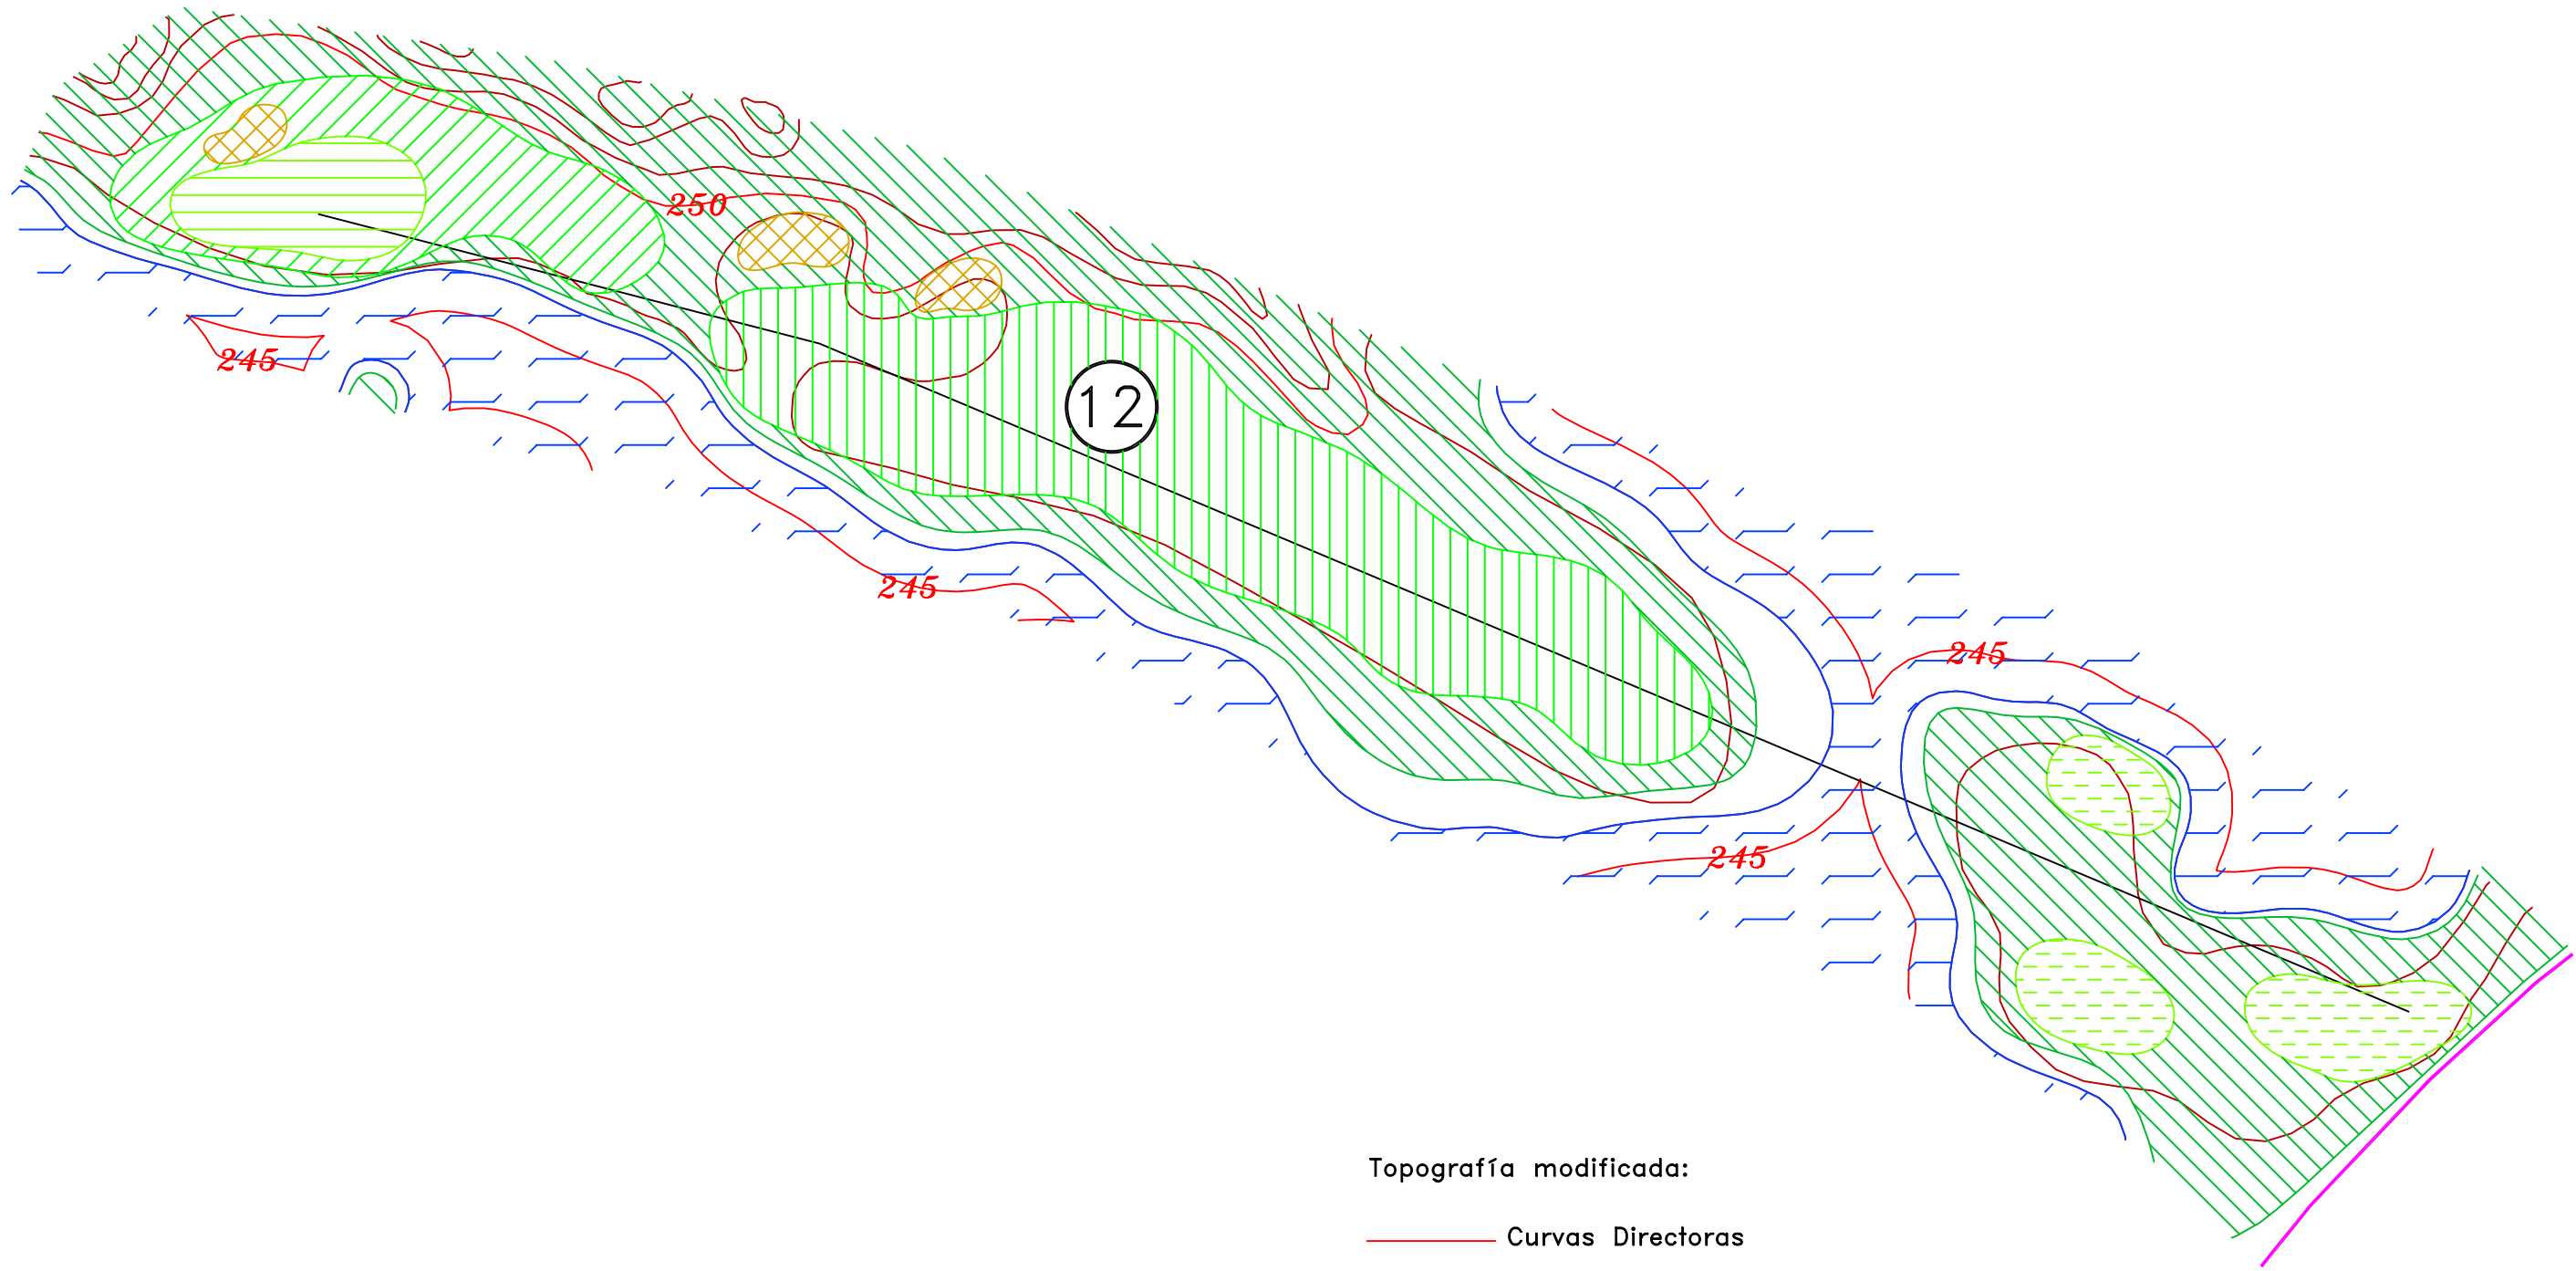


E=1/1000

Perfiles Transversales (Secciones cada 50 m)

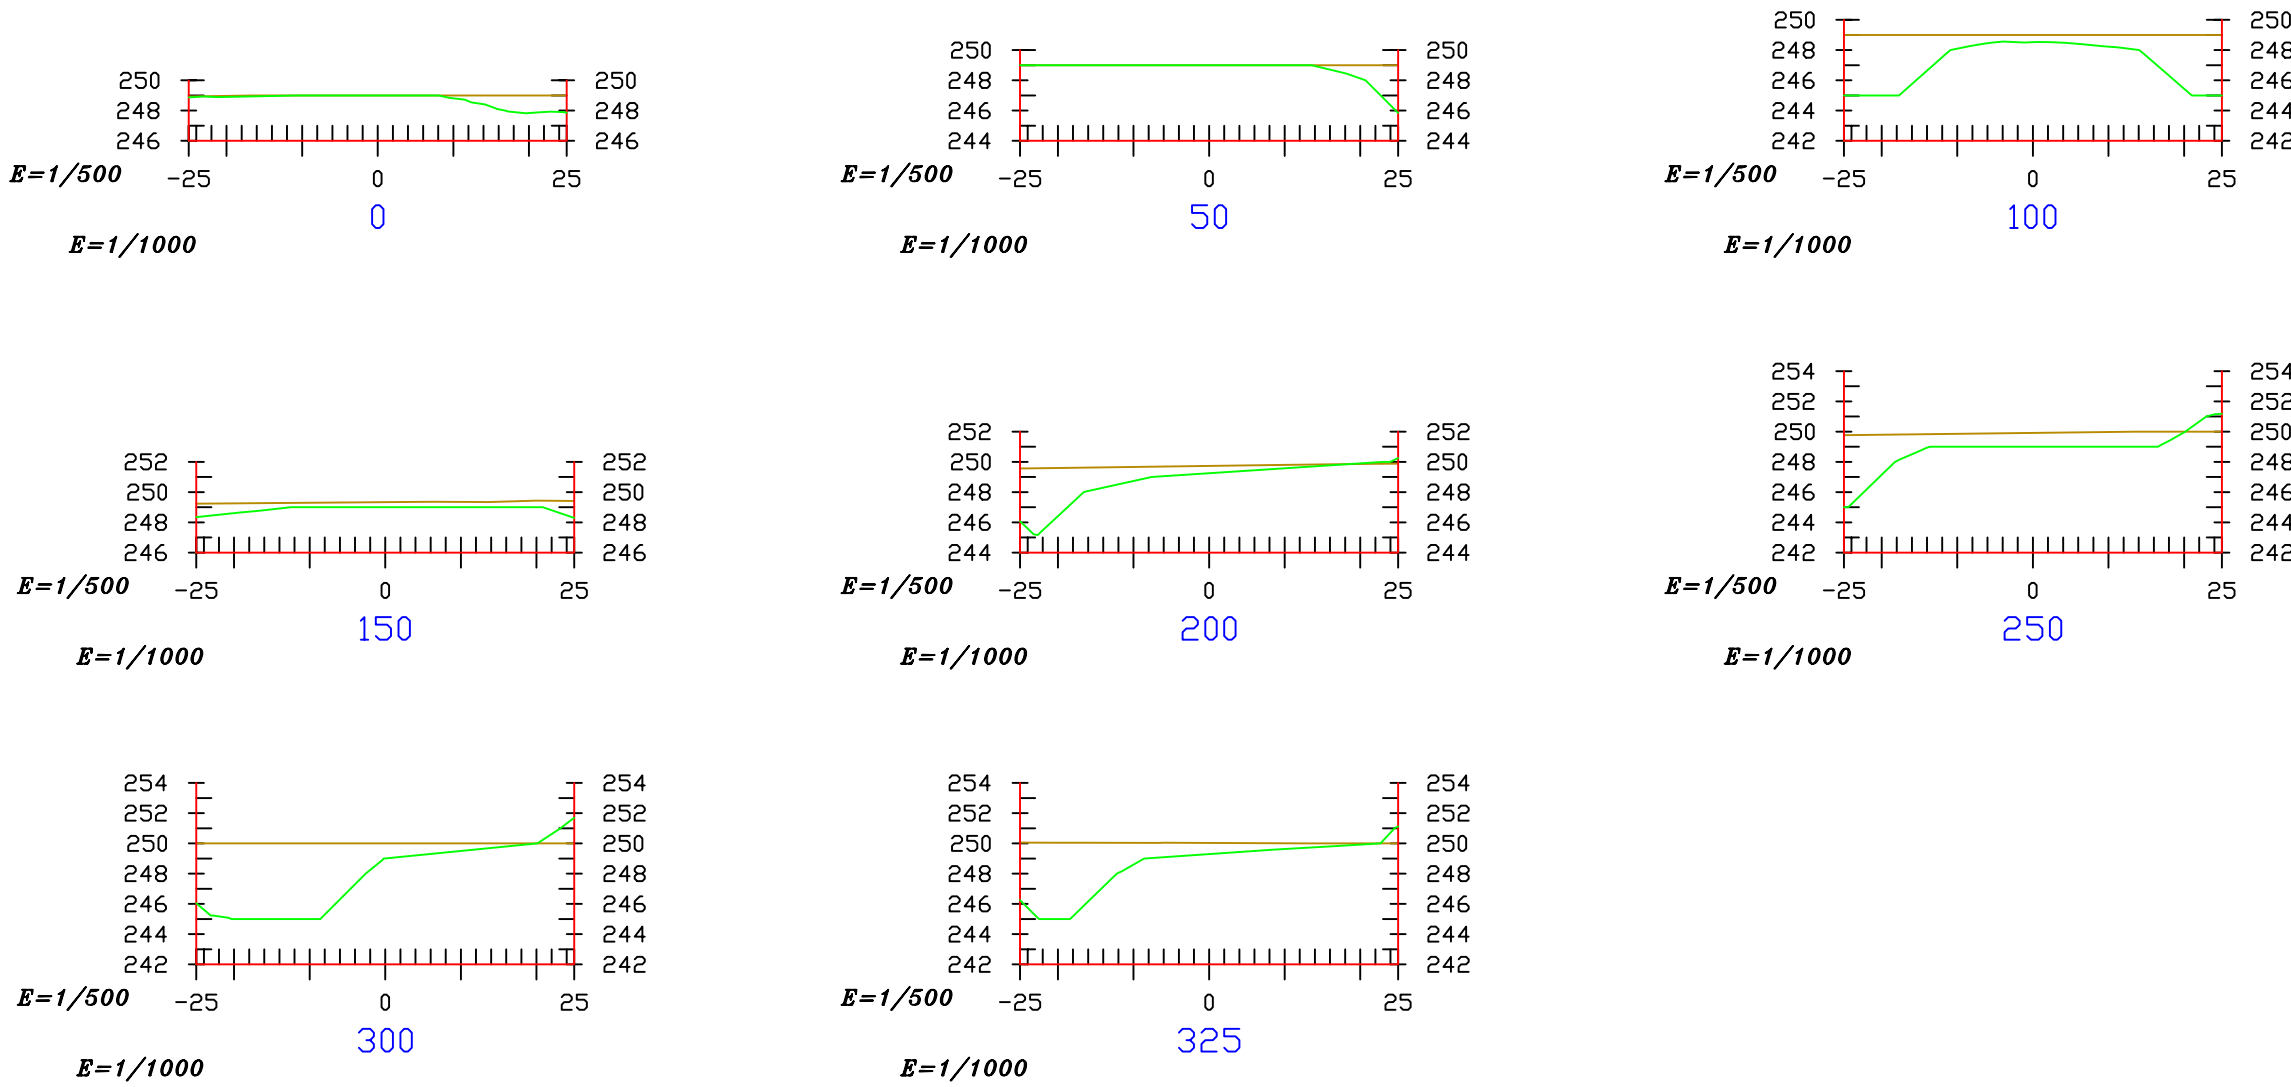

Perfil Longitudinal Hoyo 12

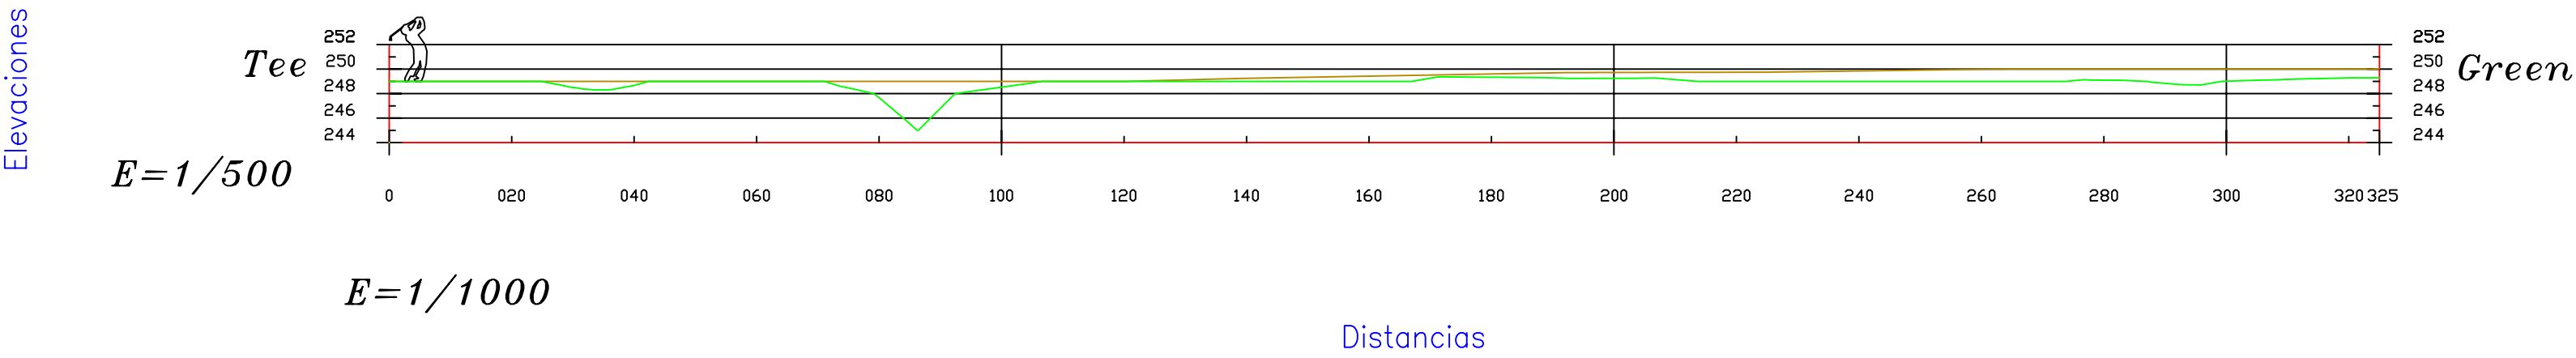

Sup. de Diseño
Sup. Original



TRAJECTORY		
PROMOTOR: Arcosur Zaragoza		
Zaragoza Golf – Zaragoza		
ESCALA	Perfiles Hoyo 12	
FECHA	DISEÑO SEVE BALLESTEROS	PLANO
Agosto 2006		29