



Hoyo 15
Longitud=210 m Par 3

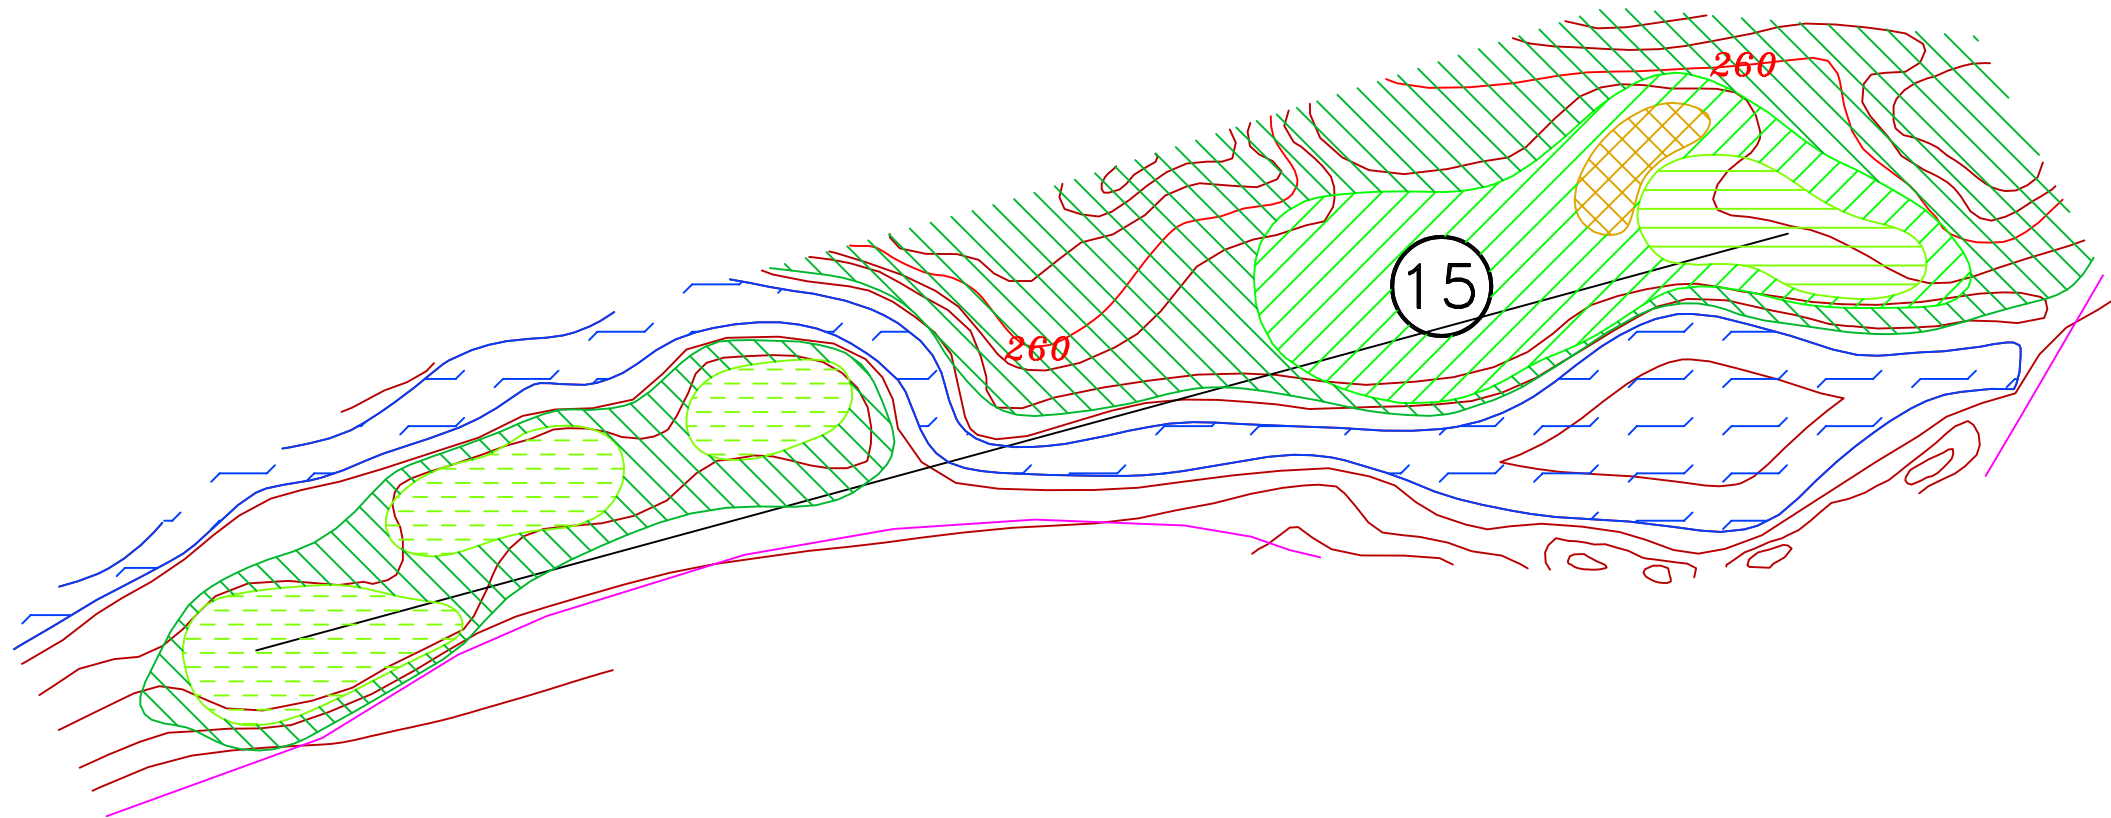


E=1/1000

Topografía modificada:
— Curvas Directoras
— Curvas Auxiliares

Perfiles Transversales (Secciones cada 25 m)

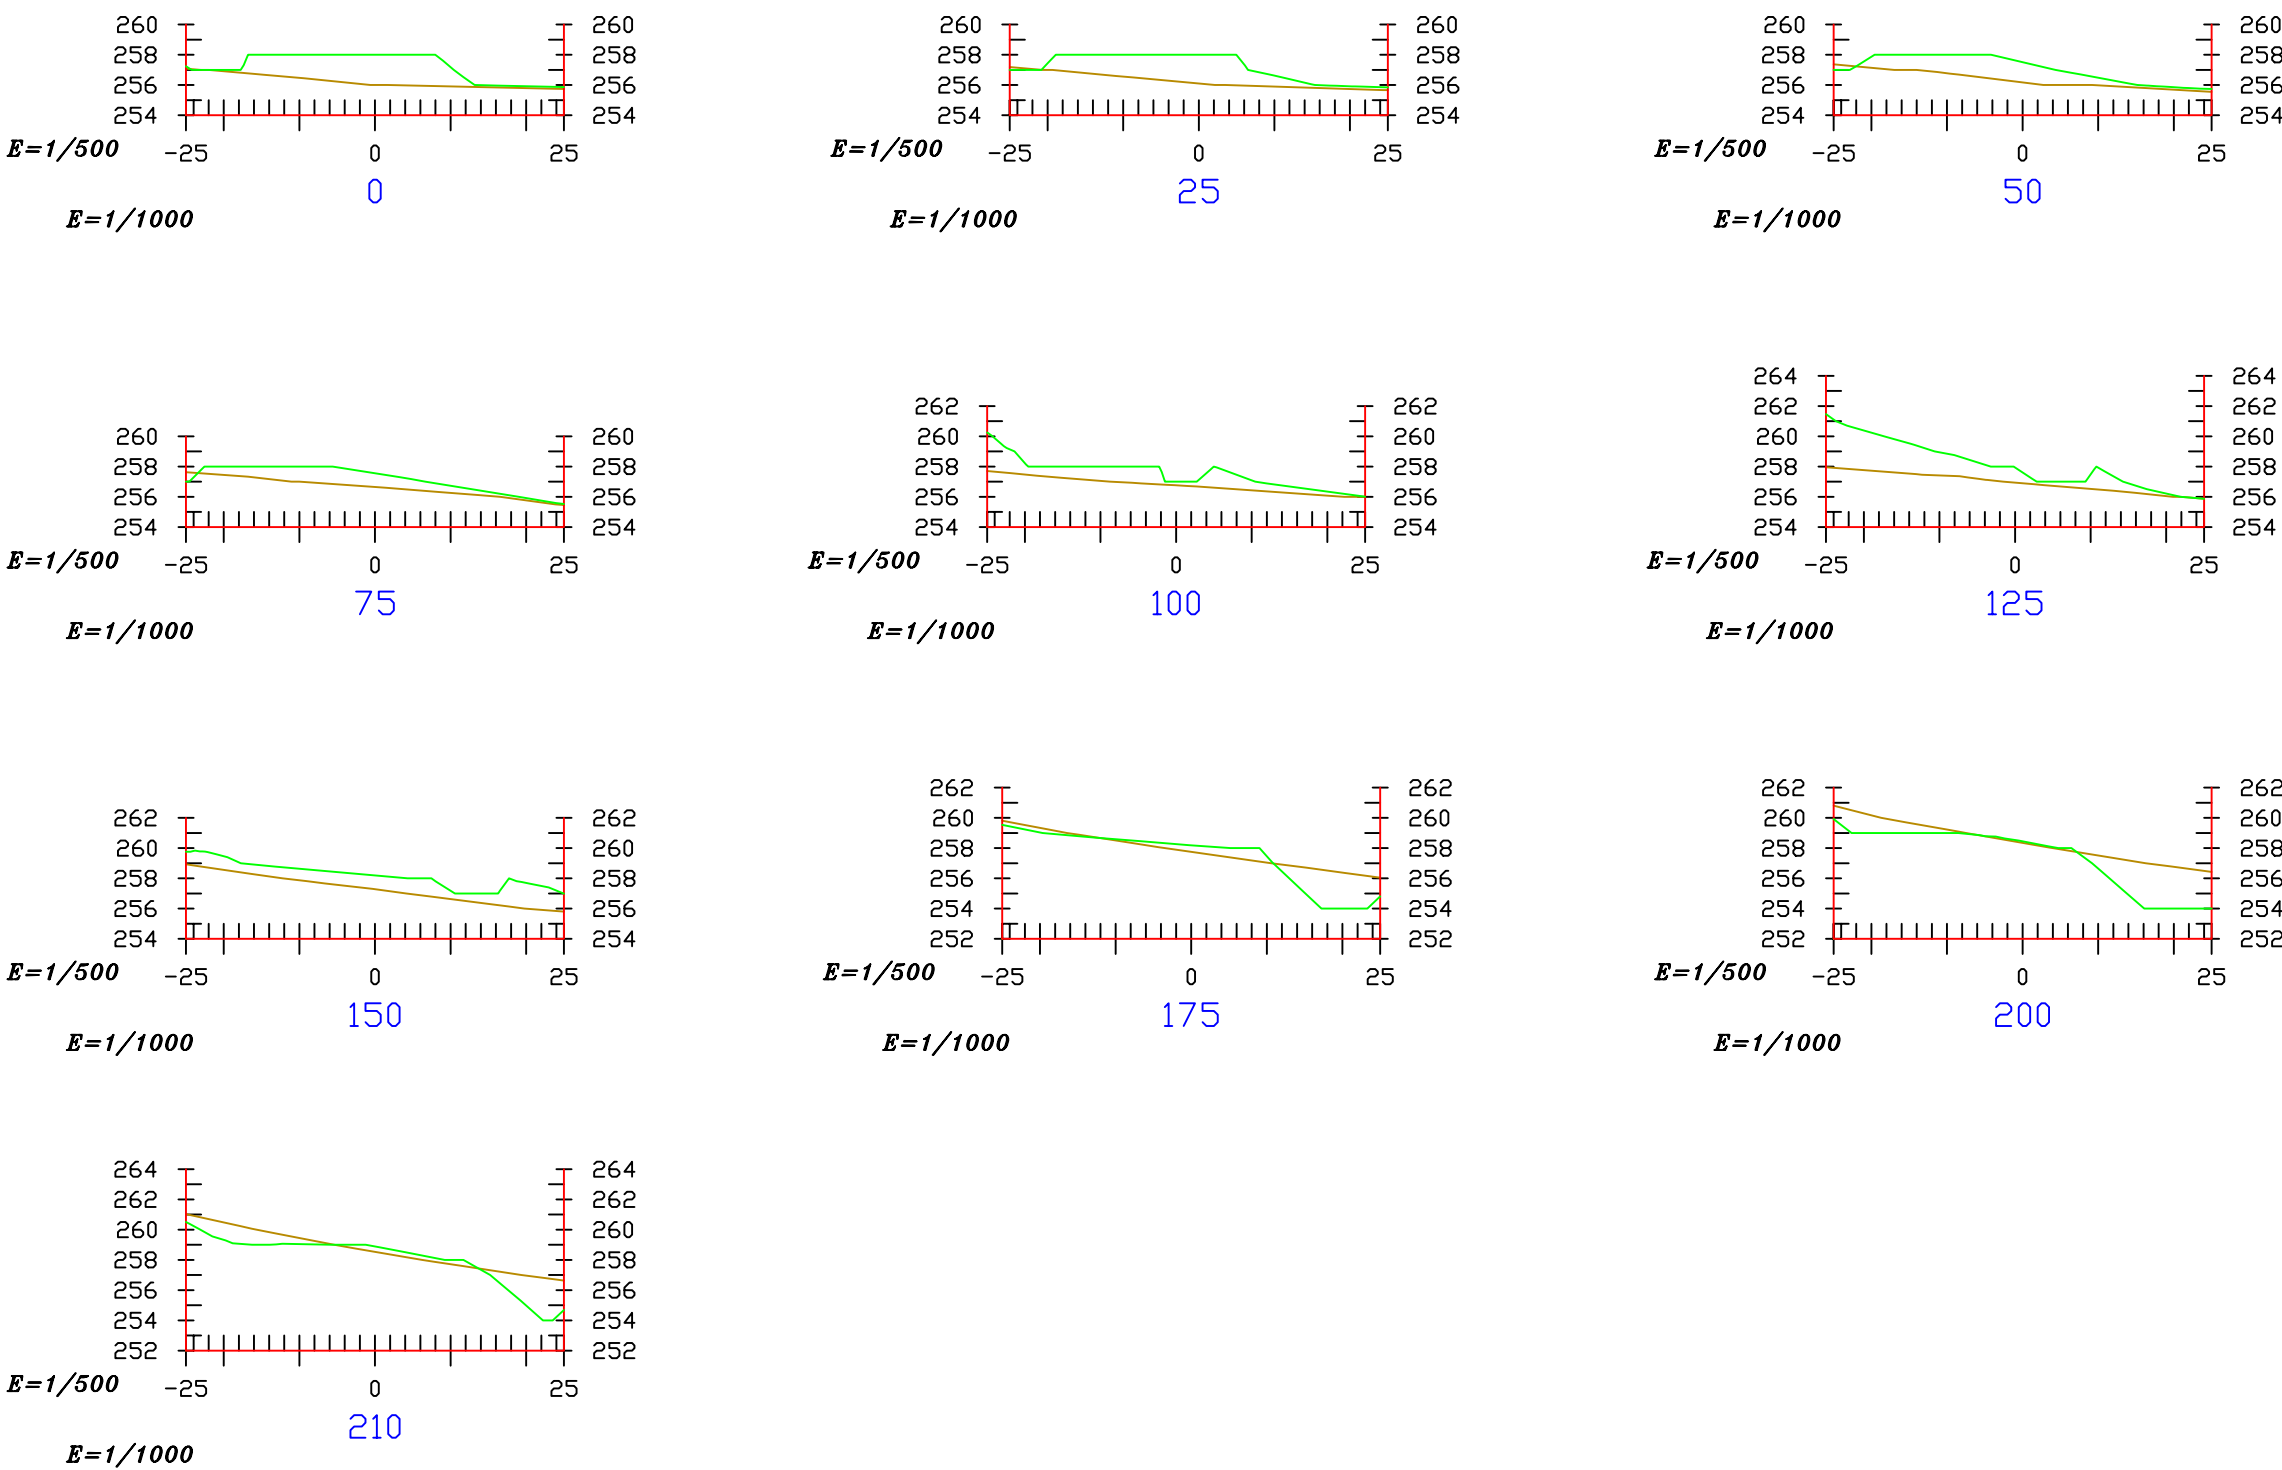

Perfil Longitudinal Hoyo 15

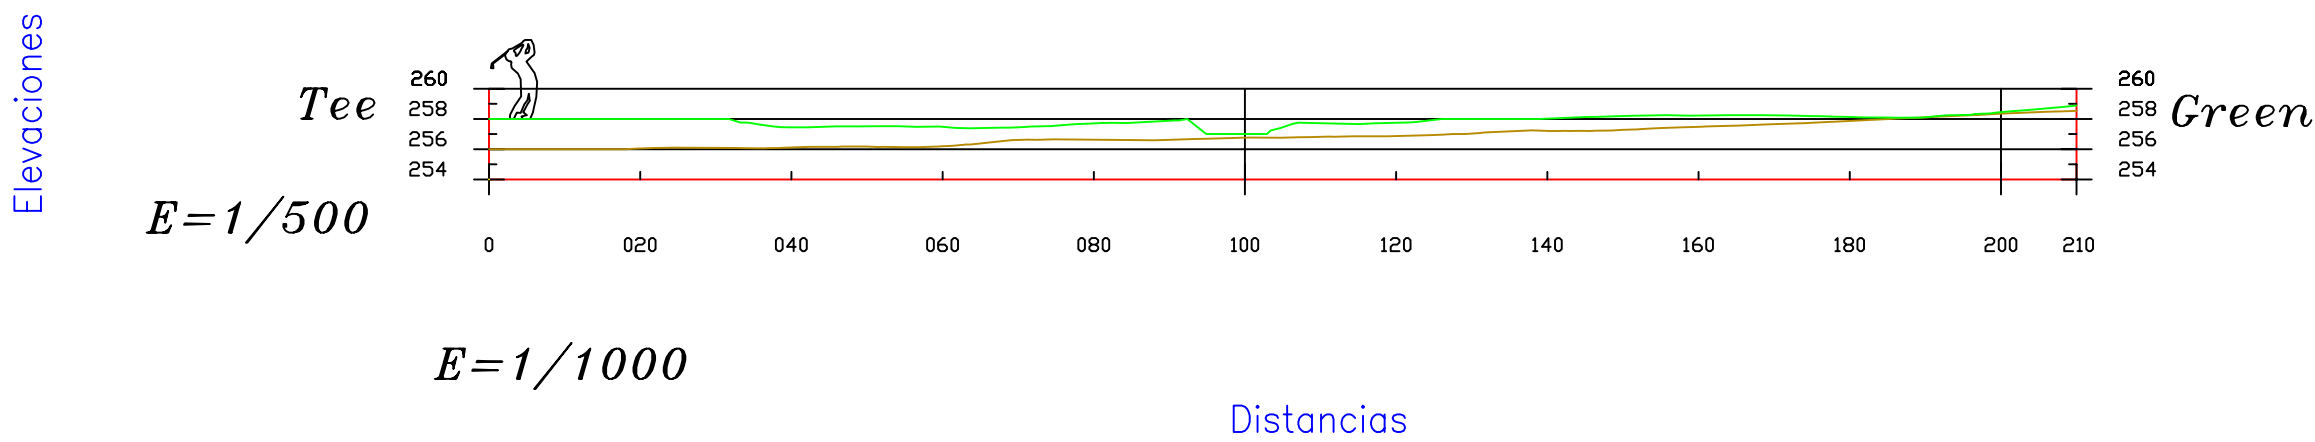

— Sup. de Diseño
— Sup. Original



TRAJECTORY

PROMOTOR: Arcosur Zaragoza

Zaragoza Golf – Zaragoza

ESCALA: Perfiles Hoyo 15

FECHA: Agosto 2006
DISEÑO SEVE BALLESTEROS
PLANO: 32