
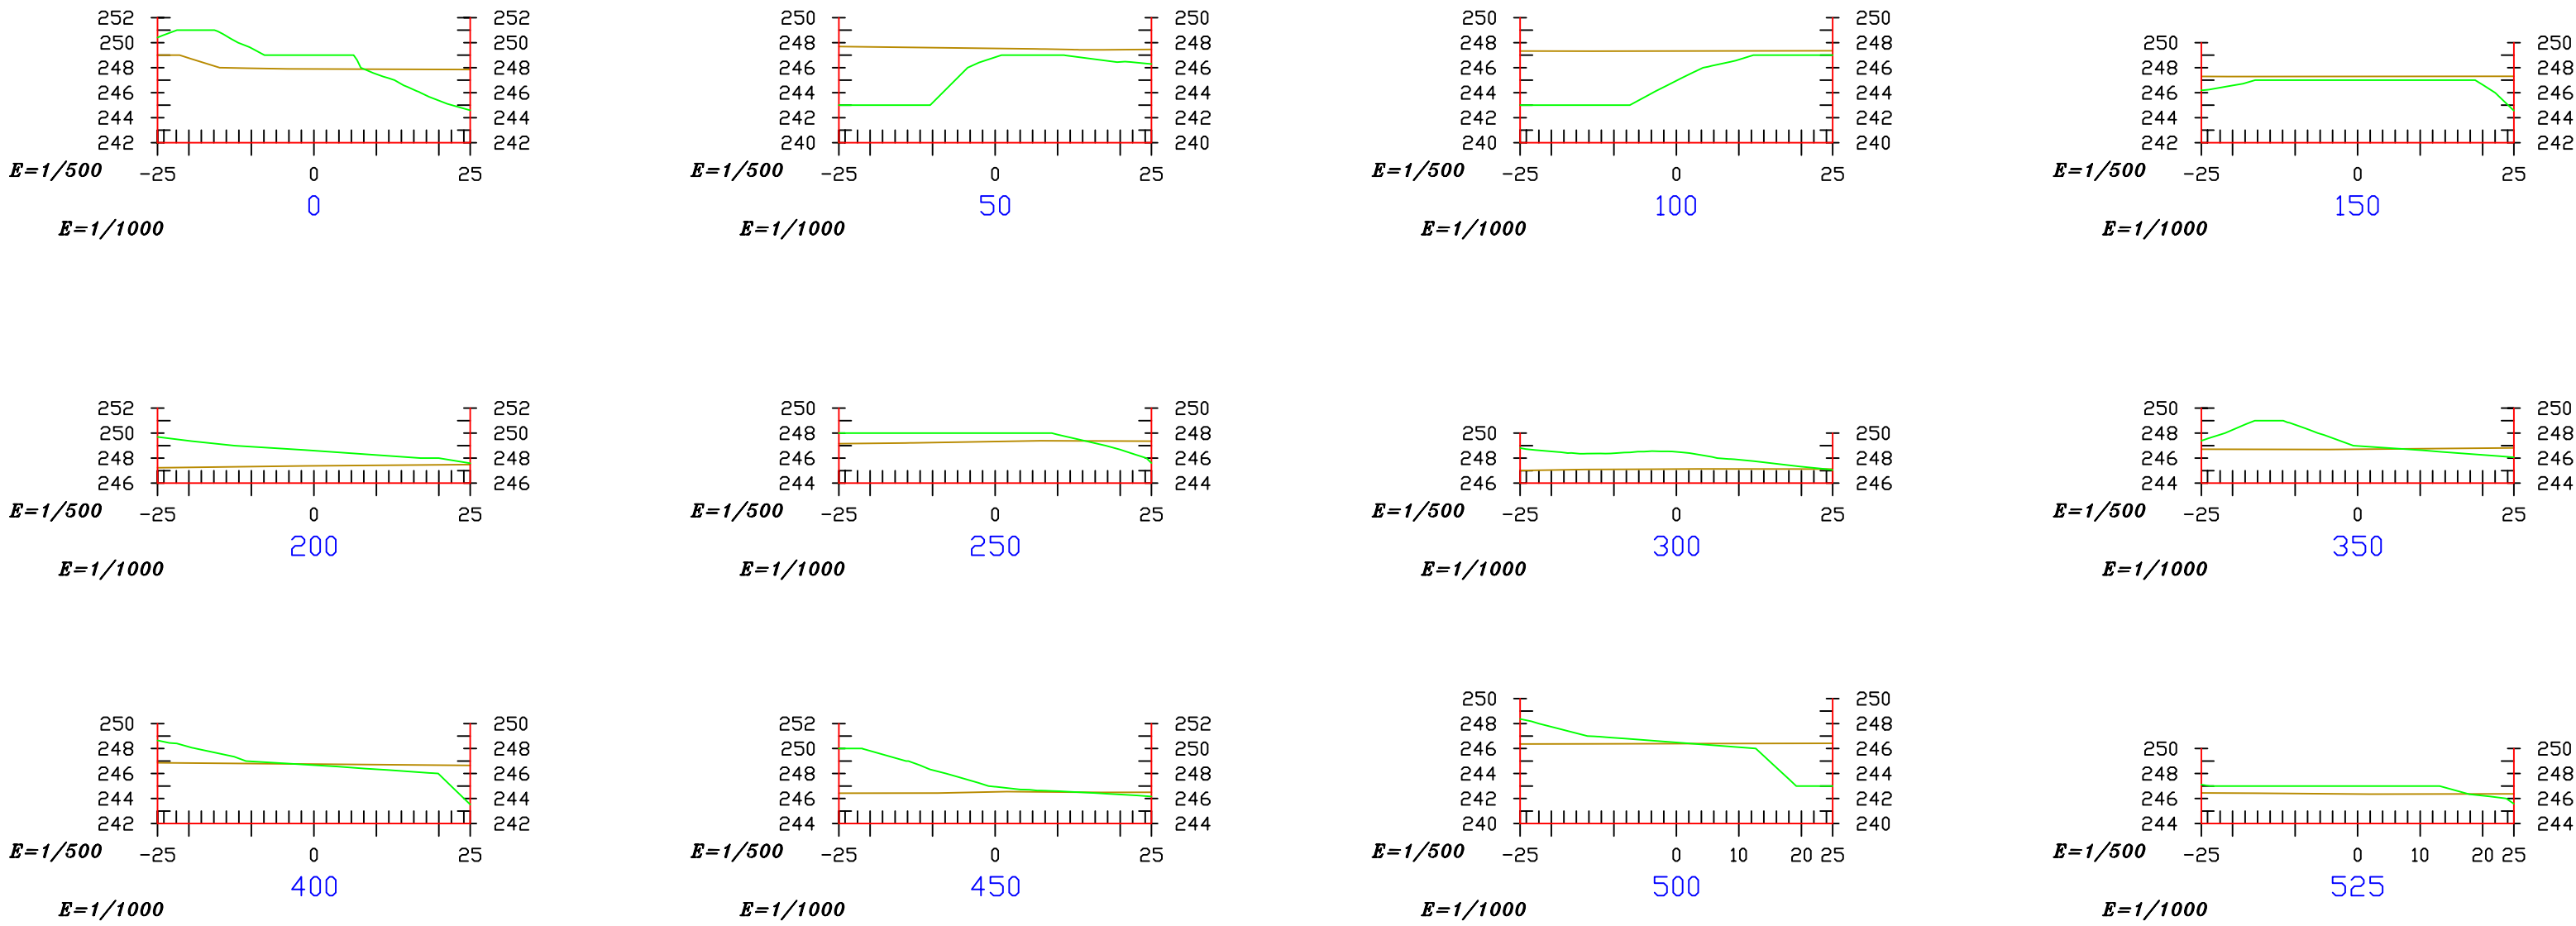


Hoyo 18
Longitud=525 m Par 5

Perfiles Transversales (Secciones cada 50 m)

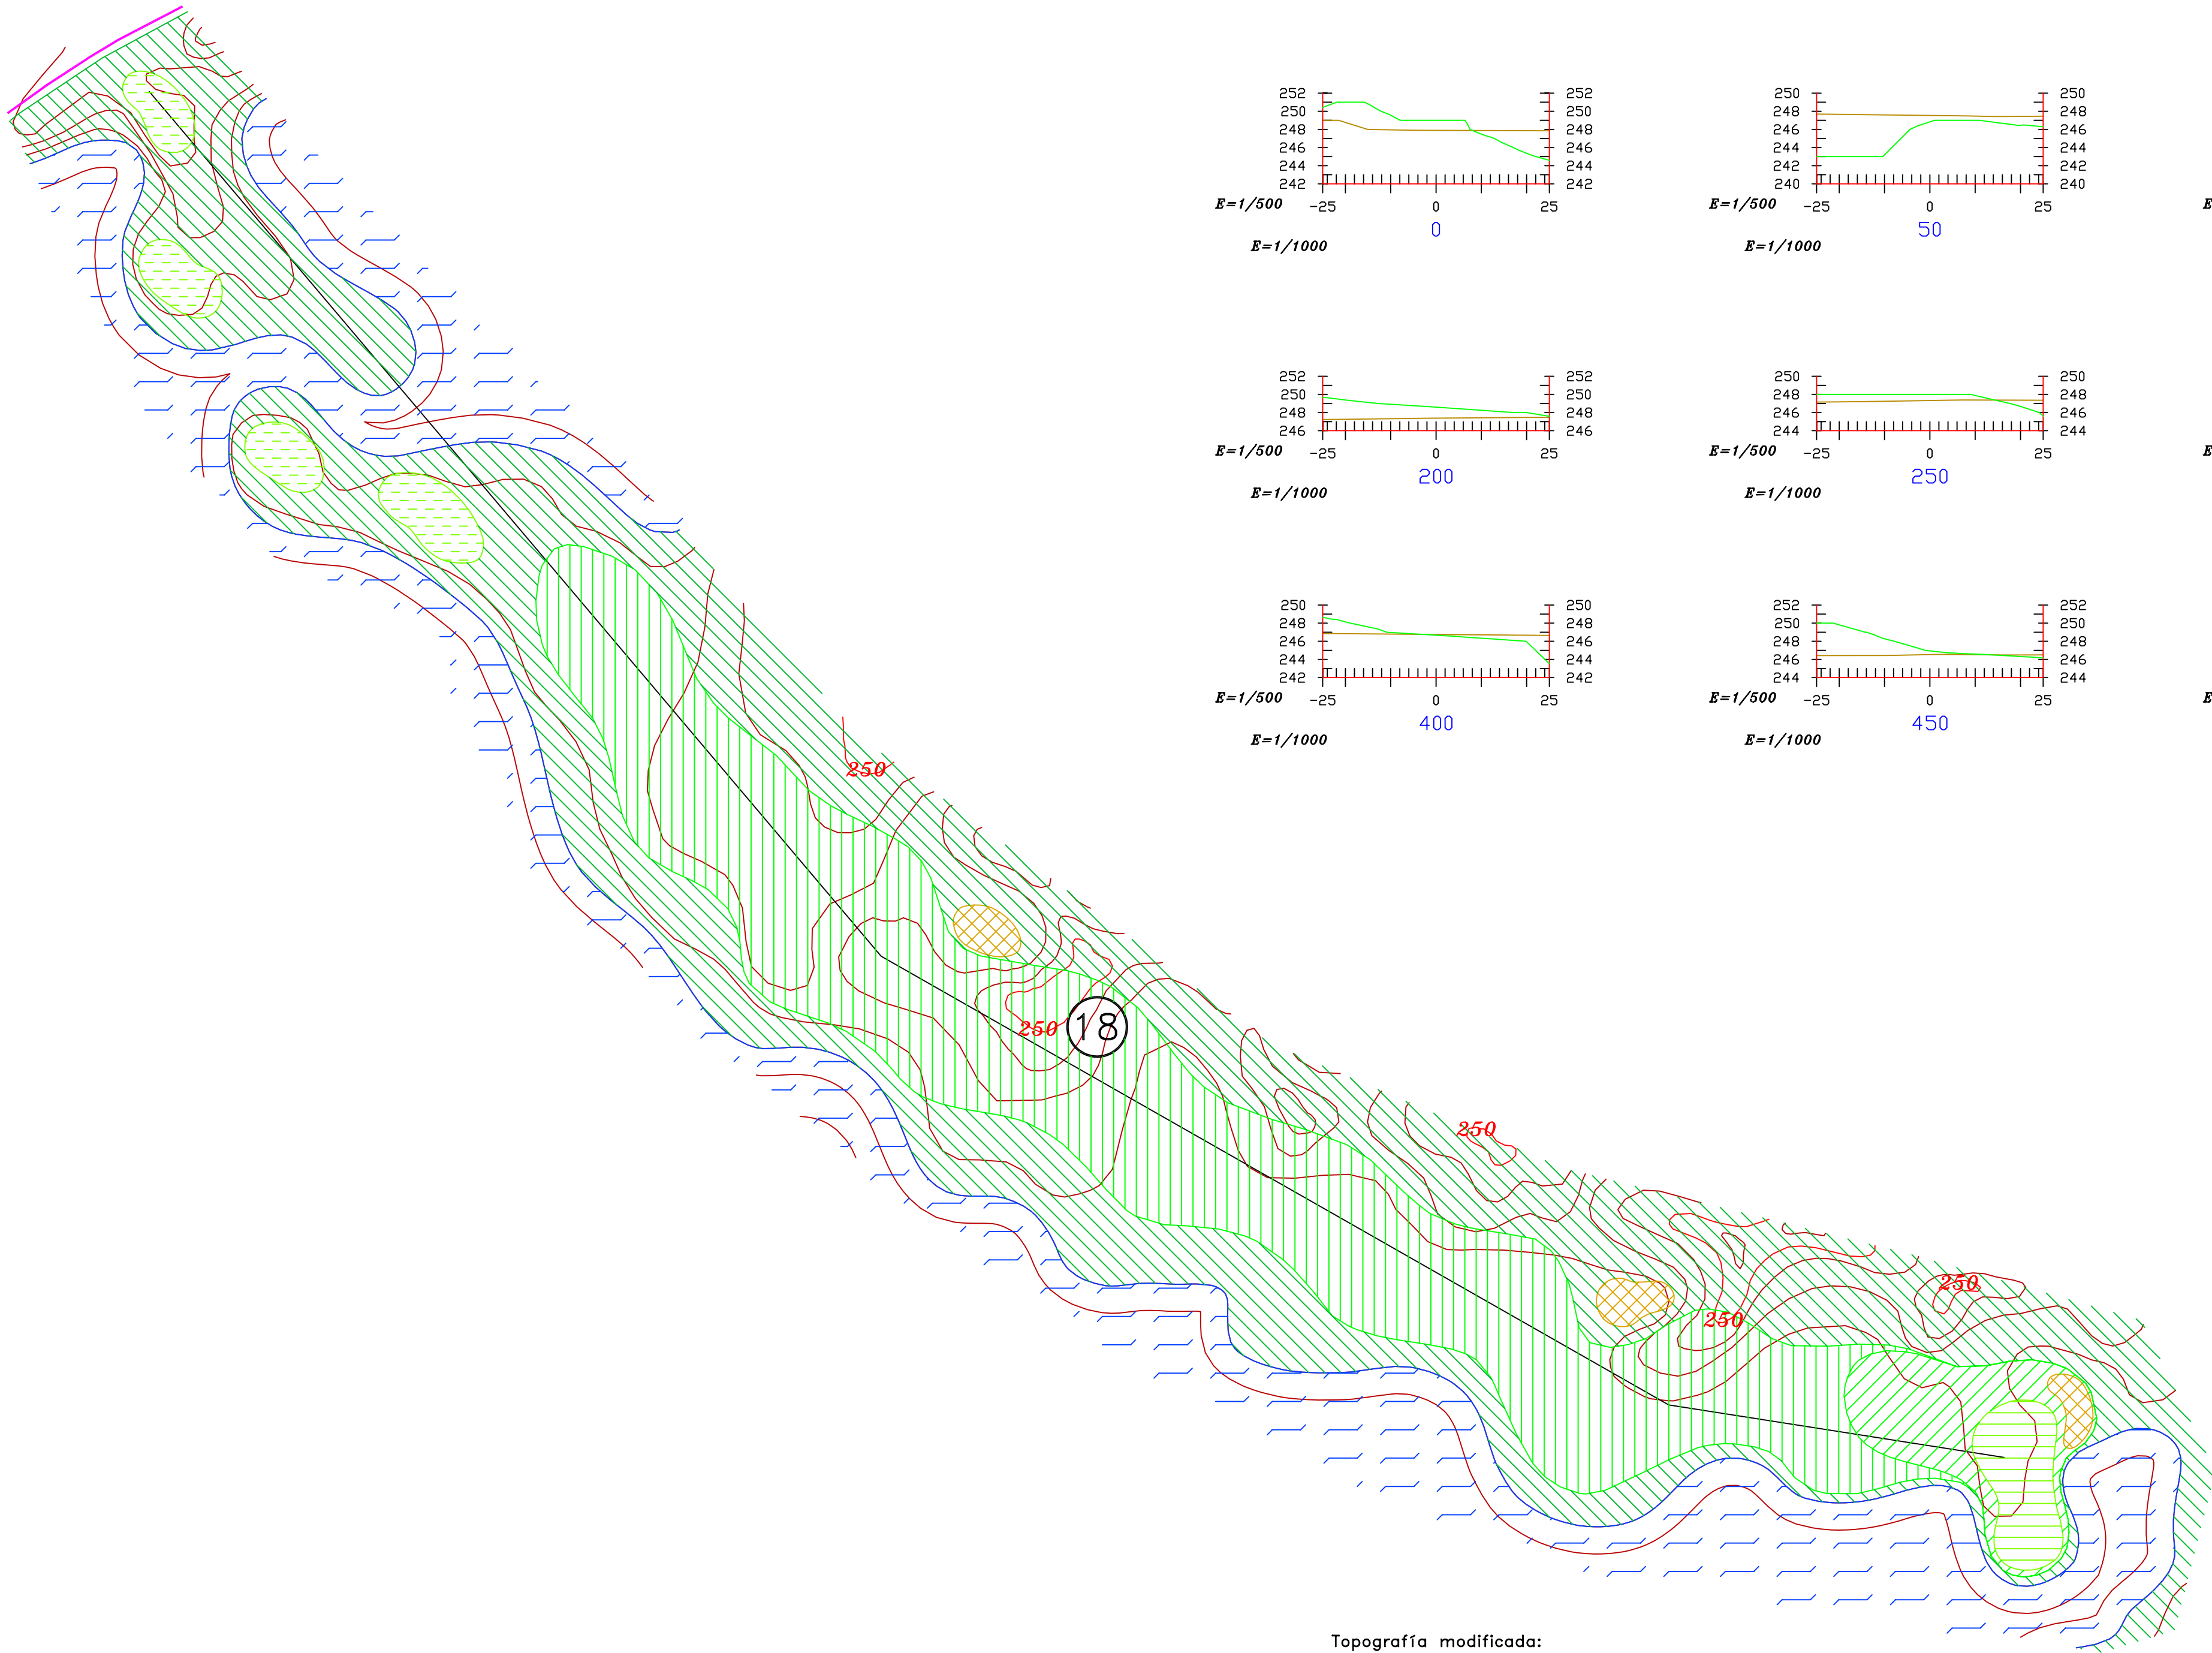


Topografía modificada:

- Curvas Directoras
- Curvas Auxiliares

E=1/1000

Perfil Longitudinal Hoyo 18

Elevaciones

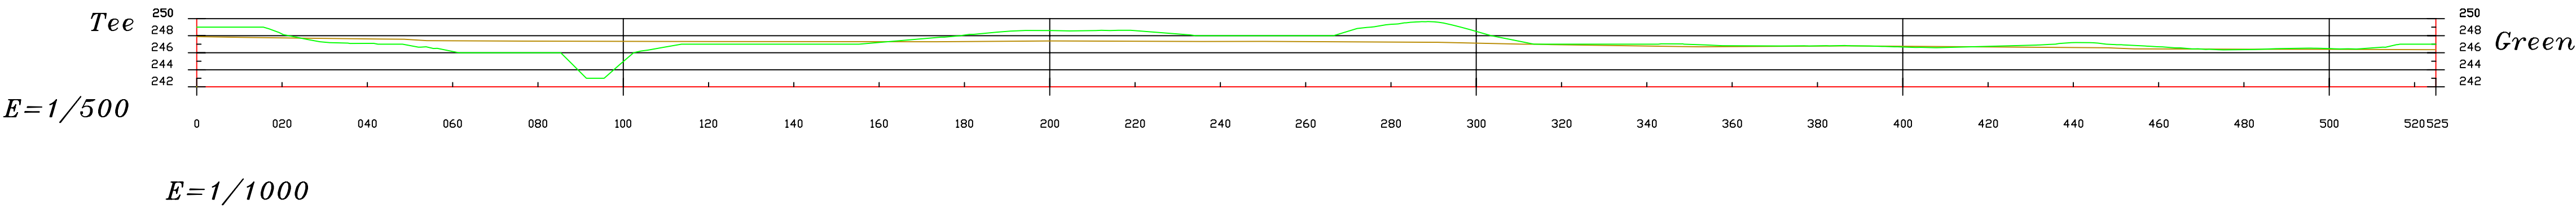

Distancias

Sup. de Diseño
Sup. Original



TRAJECTORY		
PROMOTOR: Arcosur Zaragoza		
Zaragoza Golf – Zaragoza		
ESCALA	Perfiles Hoyo 18	
FECHA	DISEÑO SEVE BALLESTEROS	PLANO
Agosto 2006		35