

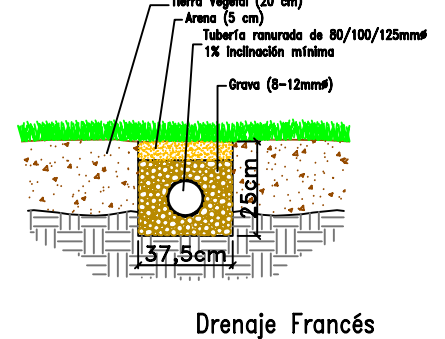
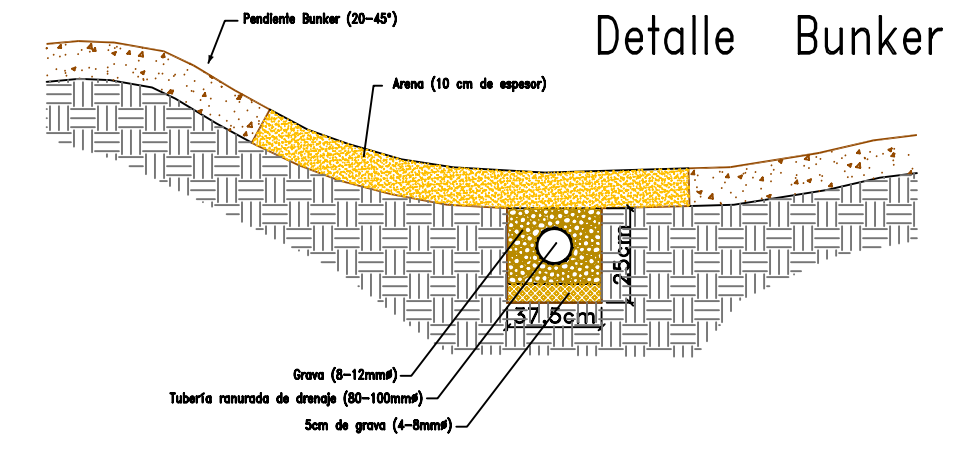
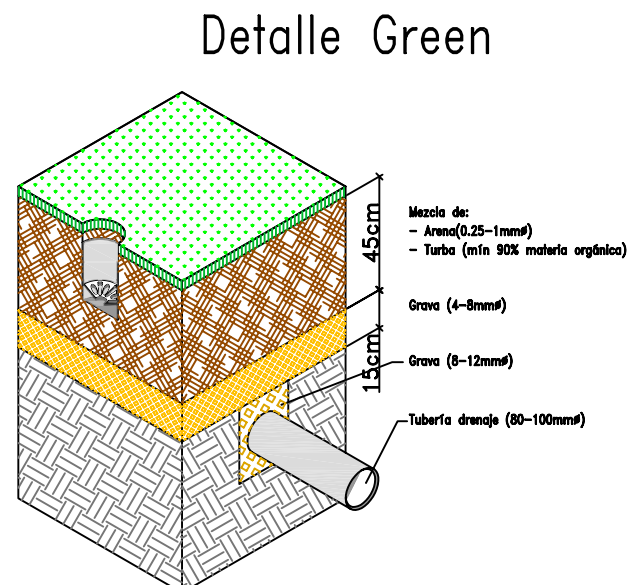
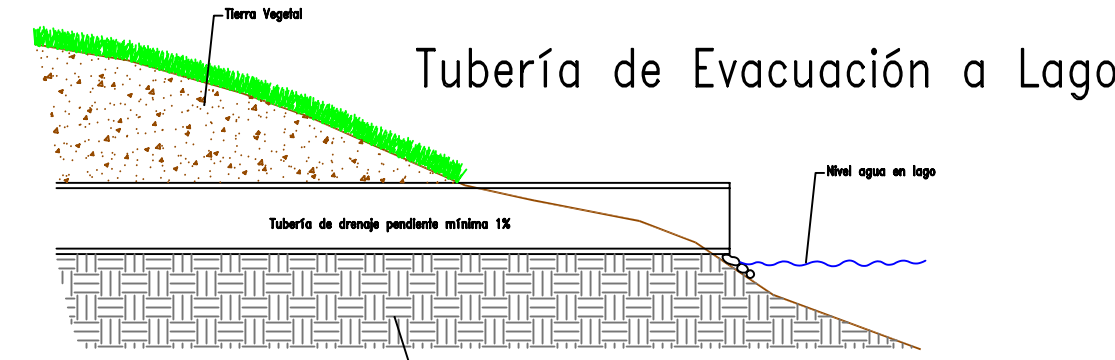


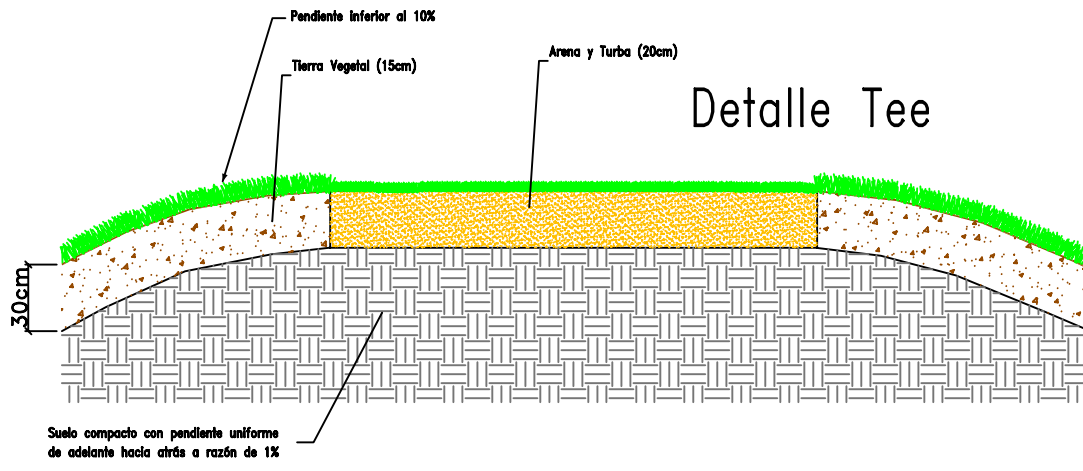

Topografía modificada:
—— Curvas Directoras
—— Curvas Auxiliares

- Leyenda Drenaje**
- Tubería Porosa 100mm#
 - Tubería Lisa 125mm#
 - Tubería Lisa 160mm#
 - Tubería Lisa 200mm#
 - ▲ Pozos de Drenaje
 - Arquetas

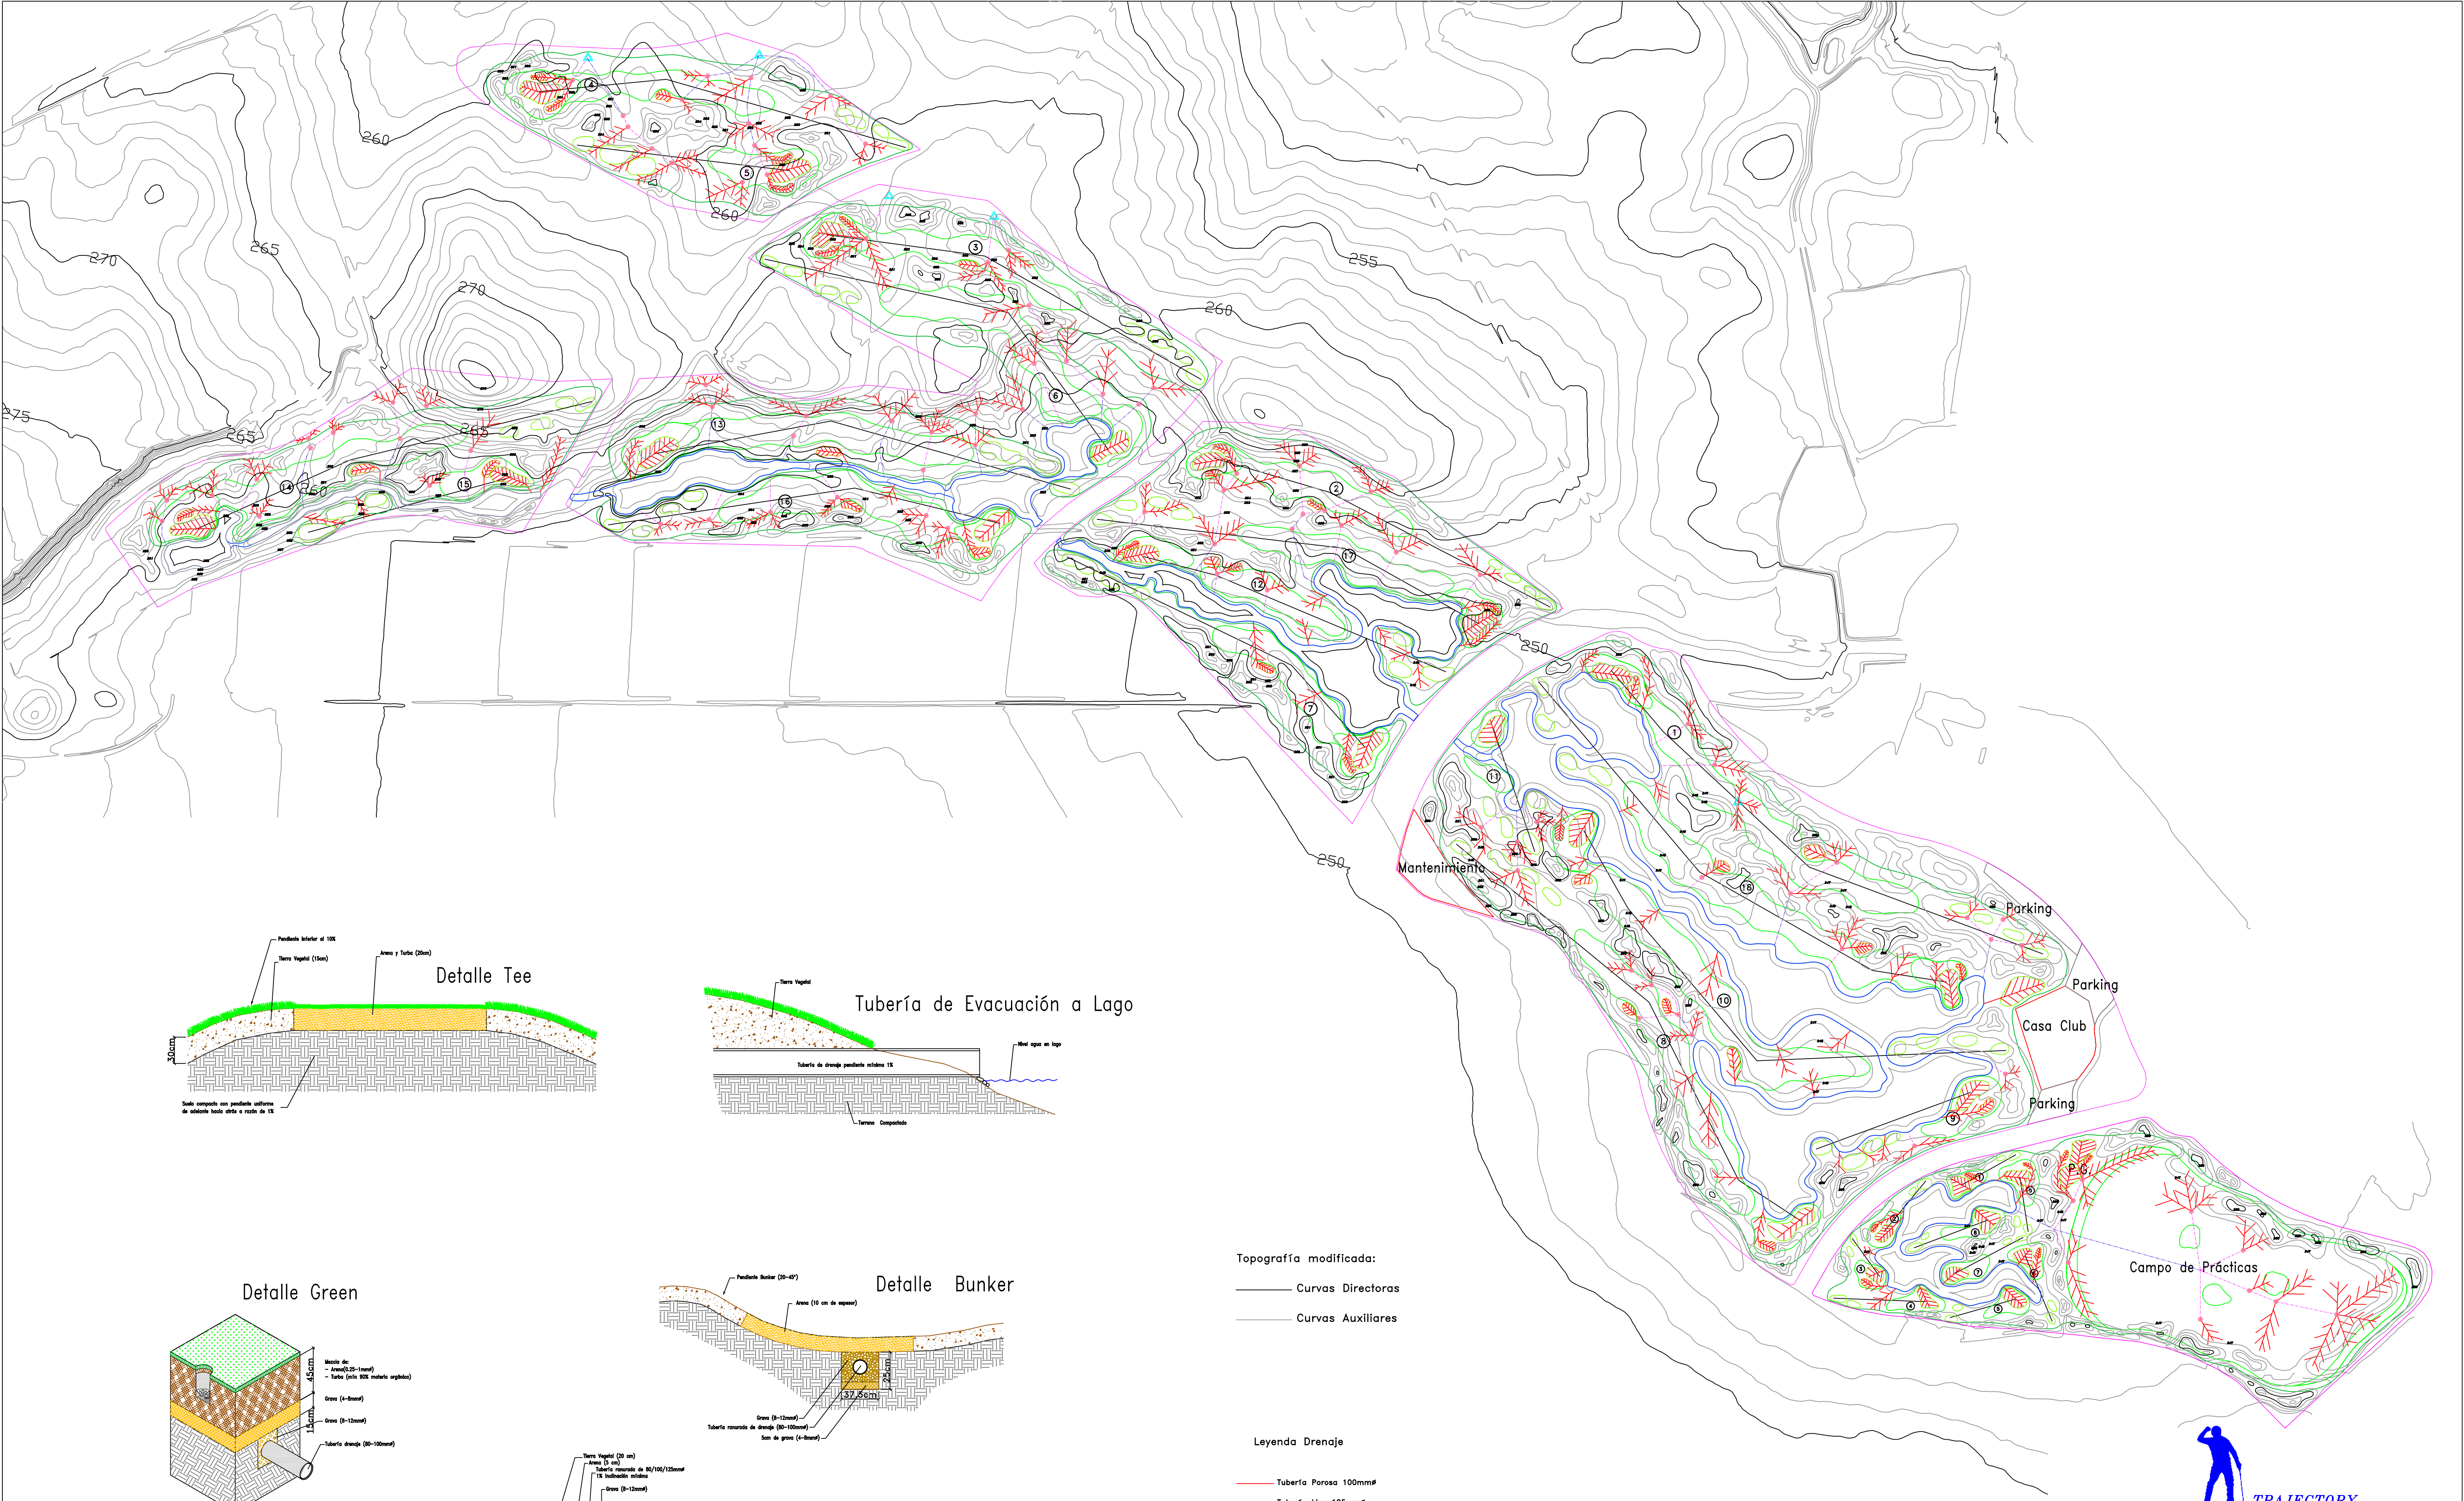

TRAJECTORY	
PROMOTOR: Arcosur Zaragoza	
Zaragoza Golf – Zaragoza	
ESCALA 1/3000	Sistema de Drenaje
FECHA Agosto 2006	DISEÑO SEVE BALLESTEROS
PLANO 37	