


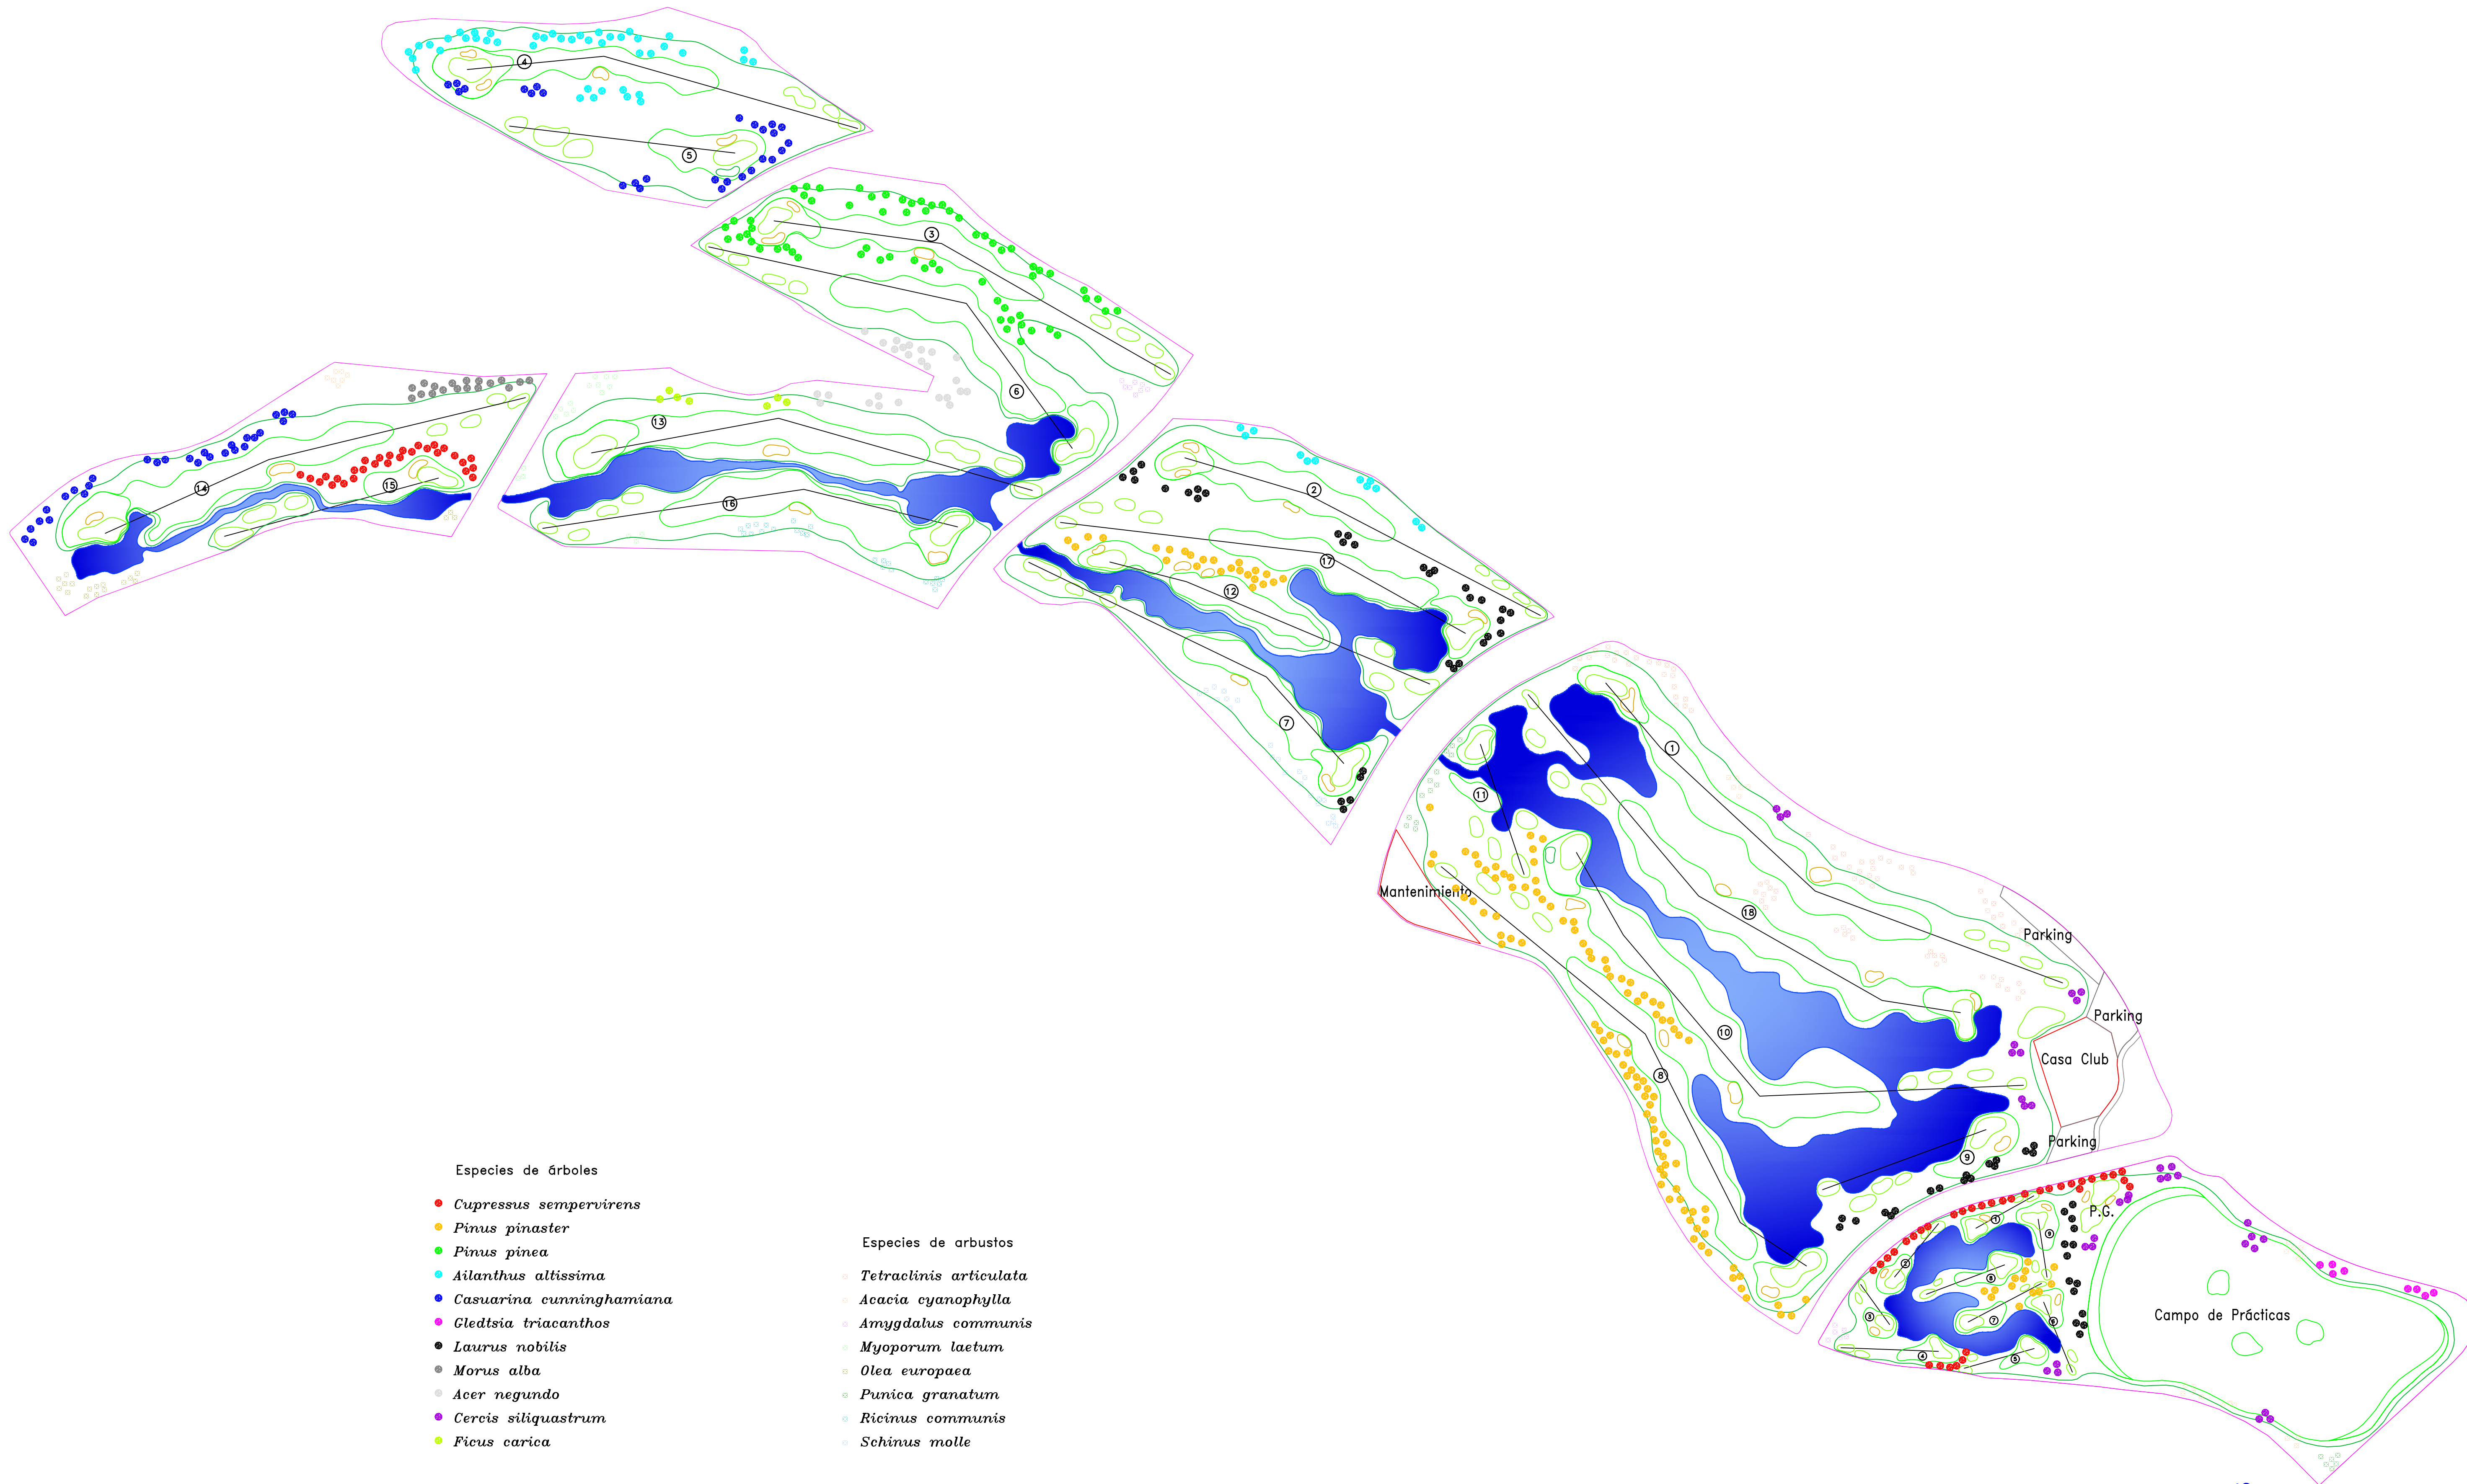

Especies de árboles

- *Cupressus sempervirens*
- *Pinus pinaster*
- *Pinus pinea*
- *Ailanthus altissima*
- *Casuarina cunninghamiana*
- *Gleditsia triacanthos*
- *Laurus nobilis*
- *Morus alba*
- *Acer negundo*
- *Cercis siliquastrum*
- *Ficus carica*

Especies de arbustos

- *Tetractinix articulata*
- *Acacia cyanophylla*
- *Amygdalus communis*
- *Myoporum laetum*
- *Olea europaea*
- *Punica granatum*
- *Ricinus communis*
- *Schinus molle*



TRAJECTORY

TRAJECTORY

PROMOTOR: Arcosur Zaragoza

Zaragoza Golf – Zaragoza

ESCALA
1/3000

Replantación

FECHA
Agosto 2006

DISEÑO SEVE BALLESTEROS

PLANO
39