


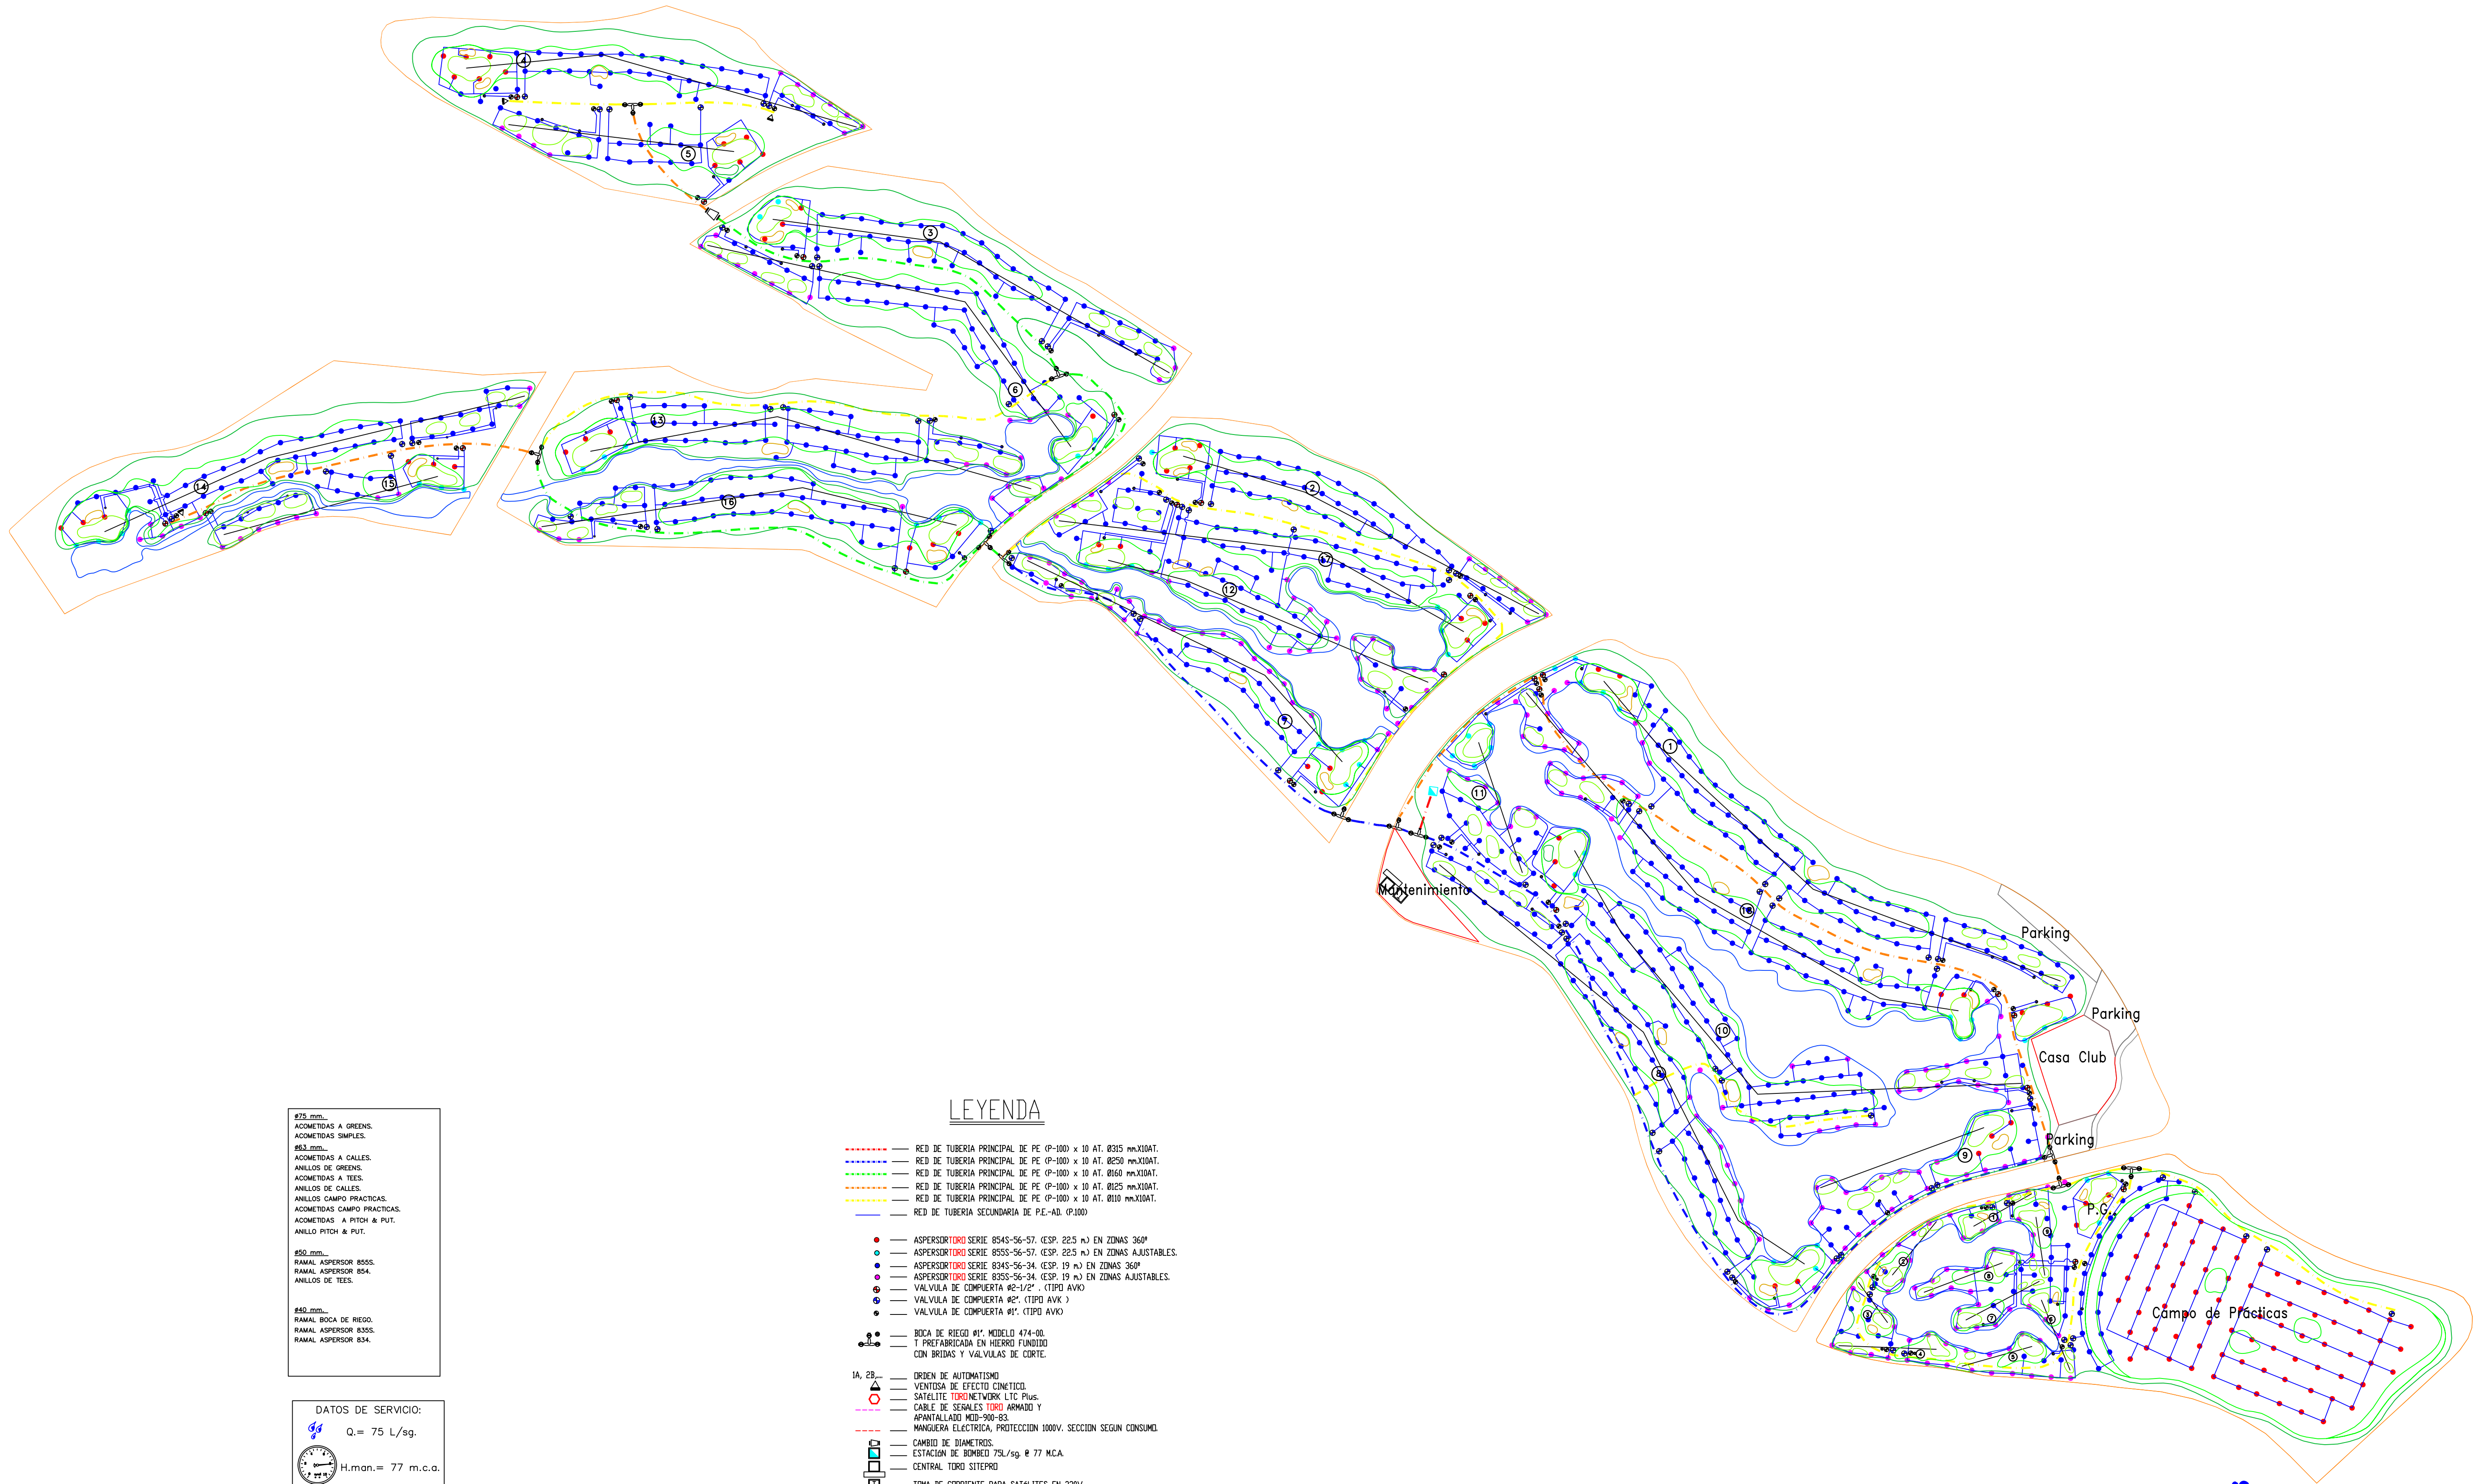

- 875 mm.
ACOMETIDAS A GREENS.
ACOMETIDAS SIMPLES.
853 mm.
ACOMETIDAS A CALLES.
ACOMETIDAS A GREENS.
ACOMETIDAS A TEES.
ANILLOS DE CALLES.
ANILLOS CAMPO PRACTICAS.
ACOMETIDAS CAMPO PRACTICAS.
ACOMETIDAS A PITCH & PUT.
ANILLO PITCH & PUT.
850 mm.
RAMAL ASPERSOR 855S.
RAMAL ASPERSOR 854.
ANILLOS DE TEES.
840 mm.
RAMAL BOCA DE RIEGO.
RAMAL ASPERSOR 835S.
RAMAL ASPERSOR 834.

DATOS DE SERVICIO:

 Q = 75 L/sg.

 H.man.= 77 m.c.a.

LEYENDA

- RED DE TUBERIA PRINCIPAL DE PE (P-100) x 10 AT. 0315 mmX10AT.
RED DE TUBERIA PRINCIPAL DE PE (P-100) x 10 AT. 0250 mmX10AT.
RED DE TUBERIA PRINCIPAL DE PE (P-100) x 10 AT. 0160 mmX10AT.
RED DE TUBERIA PRINCIPAL DE PE (P-100) x 10 AT. 0125 mmX10AT.
RED DE TUBERIA PRINCIPAL DE PE (P-100) x 10 AT. 0110 mmX10AT.
RED DE TUBERIA SECUNDARIA DE PE-AD. (P-100)
- ASERSOR(TOR) SERIE 854S-56-57. (ESP. 22.5 m) EN ZONAS 360°
ASERSOR(TOR) SERIE 855S-56-57. (ESP. 22.5 m) EN ZONAS AJUSTABLES.
ASERSOR(TOR) SERIE 834S-56-54. (ESP. 19 m) EN ZONAS 360°
ASERSOR(TOR) SERIE 835S-56-54. (ESP. 19 m) EN ZONAS AJUSTABLES.
VALVULA DE COMPUERTA #2-1/2" (TIPO AVK)
VALVULA DE COMPUERTA #2" (TIPO AVK)
VALVULA DE COMPUERTA #1" (TIPO AVK)
- BOCA DE RIEGO #1". MODELO 474-00.
T PREFABRICADA EN HIERRO FUNDIDO
CON BRIDAS Y VALVULAS DE CORTE.
- 1A, 2B...
ORDEN DE AUTOMATISMO
VENTOSA DE EFECTO CINCTICO.
SATELITE TORDNETWORK LTC Plus.
CABLE DE SEÑALES TORD ARMADO Y
APANTALLADO MD-900-83.
MANGUERA ELECTROICA. PROTECCION 1000V. SECCION SEGUN CONSUMO.
CAMBIO DE DIAMETROS.
ESTACION DE BOMBEO 75L/sg @ 77 MCA.
CENTRAL TORD SITEPRO
TOMA DE CORRIENTE PARA SATELITES EN 220V.



TRAJECTORY

PROMOTOR:  Arcosur Zaragoza

Zaragoza Golf – Zaragoza

ESCALA 1/3000	Riego. Red de Tuberías
FECHA Agosto 2006	DISEÑO SEVE BALLESTEROS
	PLANO 41