


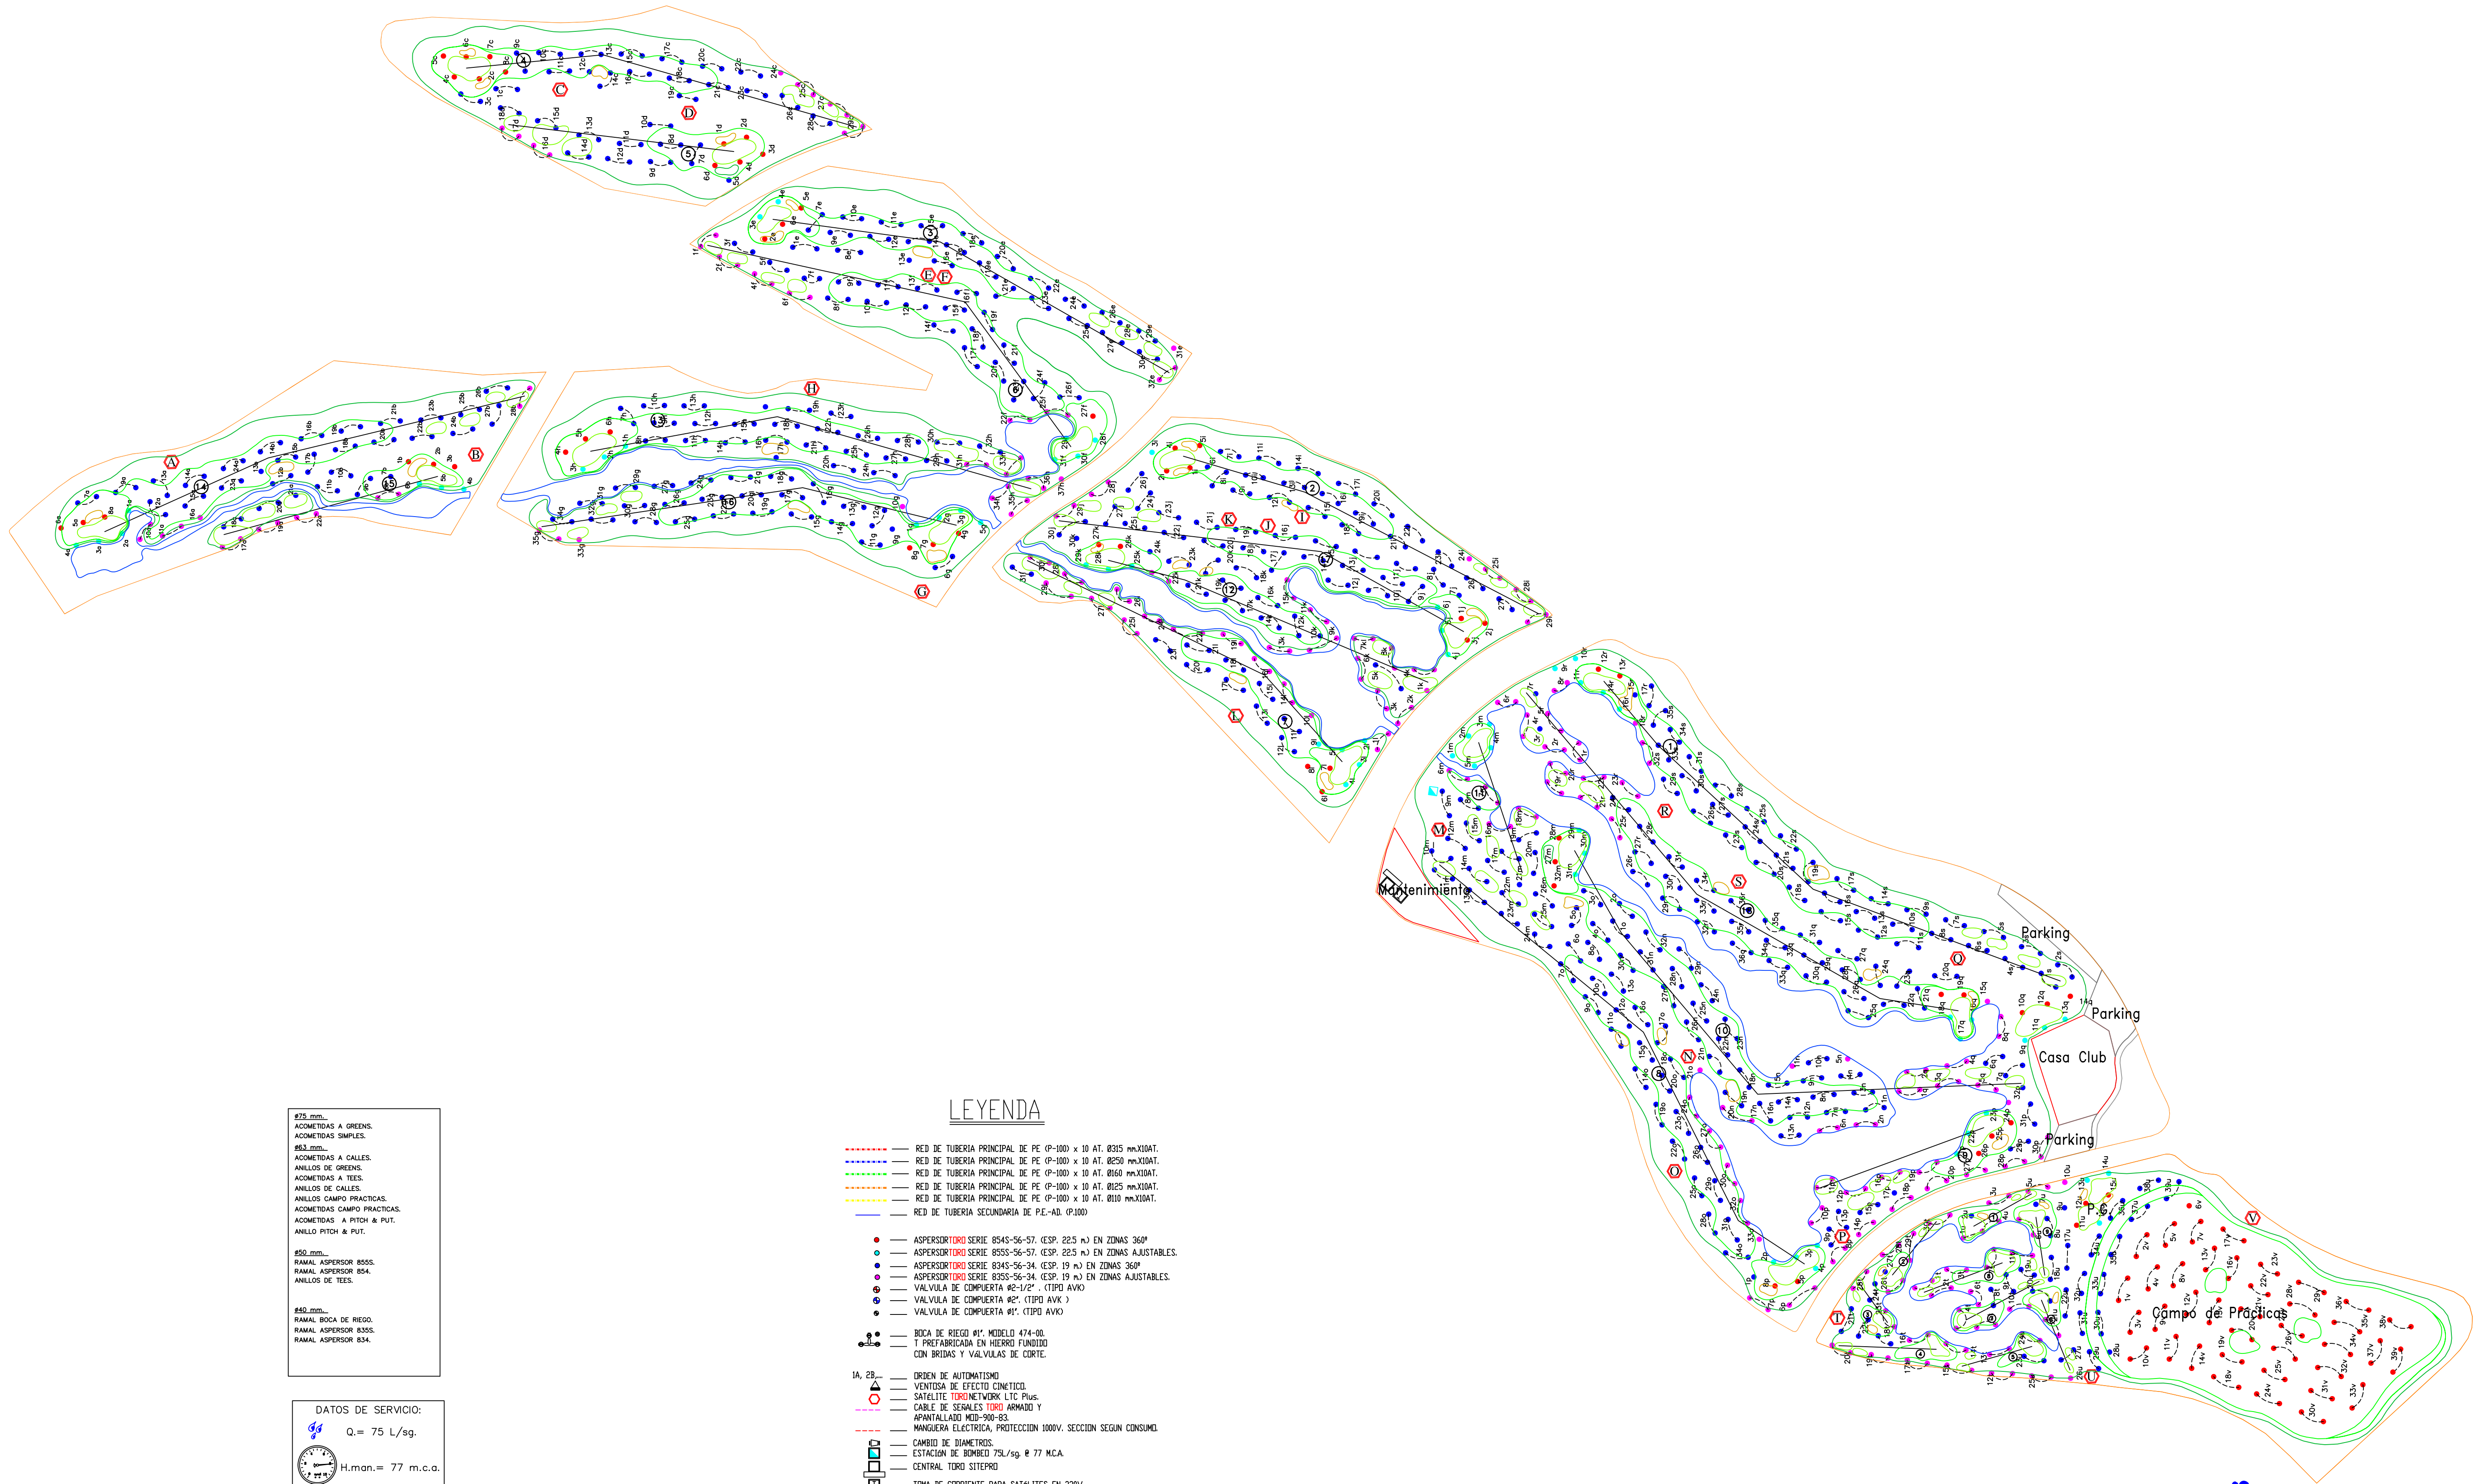

Ø75 mm.
ACOMETIDAS A GREENS.
ACOMETIDAS SIMPLES.
Ø83 mm.
ACOMETIDAS A CALLES.
ANILLOS DE GREENS.
ACOMETIDAS A TEES.
ANILLOS DE CALLES.
ANILLOS CAMPO PRACTICAS.
ACOMETIDAS CAMPO PRACTICAS.
ACOMETIDAS A PITCH & PUT.
ANILLO PITCH & PUT.
Ø90 mm.
RAMAL ASPIRSOR 855S.
RAMAL ASPIRSOR 854.
ANILLOS DE TEES.
Ø40 mm.
RAMAL BOCA DE RIEGO.
RAMAL ASPIRSOR 835S.
RAMAL ASPIRSOR 834.

DATOS DE SERVICIO:
Q = 75 L/sg.
H.man.= 77 m.c.a.

- LEYENDA**
- RED DE TUBERIA PRINCIPAL DE PE (Ø-100) x 10 AT. Ø315 mmX10AT.
 - RED DE TUBERIA PRINCIPAL DE PE (Ø-100) x 10 AT. Ø250 mmX10AT.
 - RED DE TUBERIA PRINCIPAL DE PE (Ø-100) x 10 AT. Ø160 mmX10AT.
 - RED DE TUBERIA PRINCIPAL DE PE (Ø-100) x 10 AT. Ø125 mmX10AT.
 - RED DE TUBERIA PRINCIPAL DE PE (Ø-100) x 10 AT. Ø110 mmX10AT.
 - RED DE TUBERIA SECUNDARIA DE PE-AD. (Ø-100)
 - ASPIRSOR TØRO SERIE 854S-56-57. (ESP. 22.5 m) EN ZONAS 360°
 - ASPIRSOR TØRO SERIE 855S-56-57. (ESP. 22.5 m) EN ZONAS AJUSTABLES.
 - ASPIRSOR TØRO SERIE 834S-56-34. (ESP. 19 m) EN ZONAS 360°
 - ASPIRSOR TØRO SERIE 835S-56-34. (ESP. 19 m) EN ZONAS AJUSTABLES.
 - VALVULA DE COMPUERTA Ø2-1/2". (TIPO AVK)
 - VALVULA DE COMPUERTA Ø2". (TIPO AVK)
 - VALVULA DE COMPUERTA Ø1". (TIPO AVK)
 - BOCA DE RIEGO Ø1". MODELO 474-00.
T PREFABRICADA EN HIERRO FUNDIDO
CON BRIDAS Y VALVULAS DE CORTE.
 - 1A, 2B...
ORDEN DE AUTOMATISMO
VENTOSA DE EFECTO CINCTICO.
SATELITE TØRO NETWORK LTC Plus.
CABLE DE SEÑALES TØRO ARMADO Y
APANTALLADO MID-900-83.
MANGUERA ELECTRICA. PROTECCION 1000V. SECCION SEGUN CONSUMO.
 - CAMBIO DE DIAMETROS.
ESTACION DE BOMBEO 75L/sg @ 77 MCA.
CENTRAL TØRO SITEPRO
 - TOMA DE CORRIENTE PARA SATELITES EN 220V.

SATÉLITES	A	B	C	D	E	F	G	H	I	J	K	L	M	N	O	P	Q	R	S	T	U	V
ESTACIONES	24	28	29	18	32	31	35	37	29	30	30	31	32	32	34	32	36	38	35	30	39	39



TRAJECTORY

PROMOTOR: Arcosur Zaragoza
Zaragoza Golf – Zaragoza

ESCALA 1/3000	Riego. Automatismos
FECHA Agosto 2006	DISEÑO SEVE BALLESTEROS
	PLANO 42