


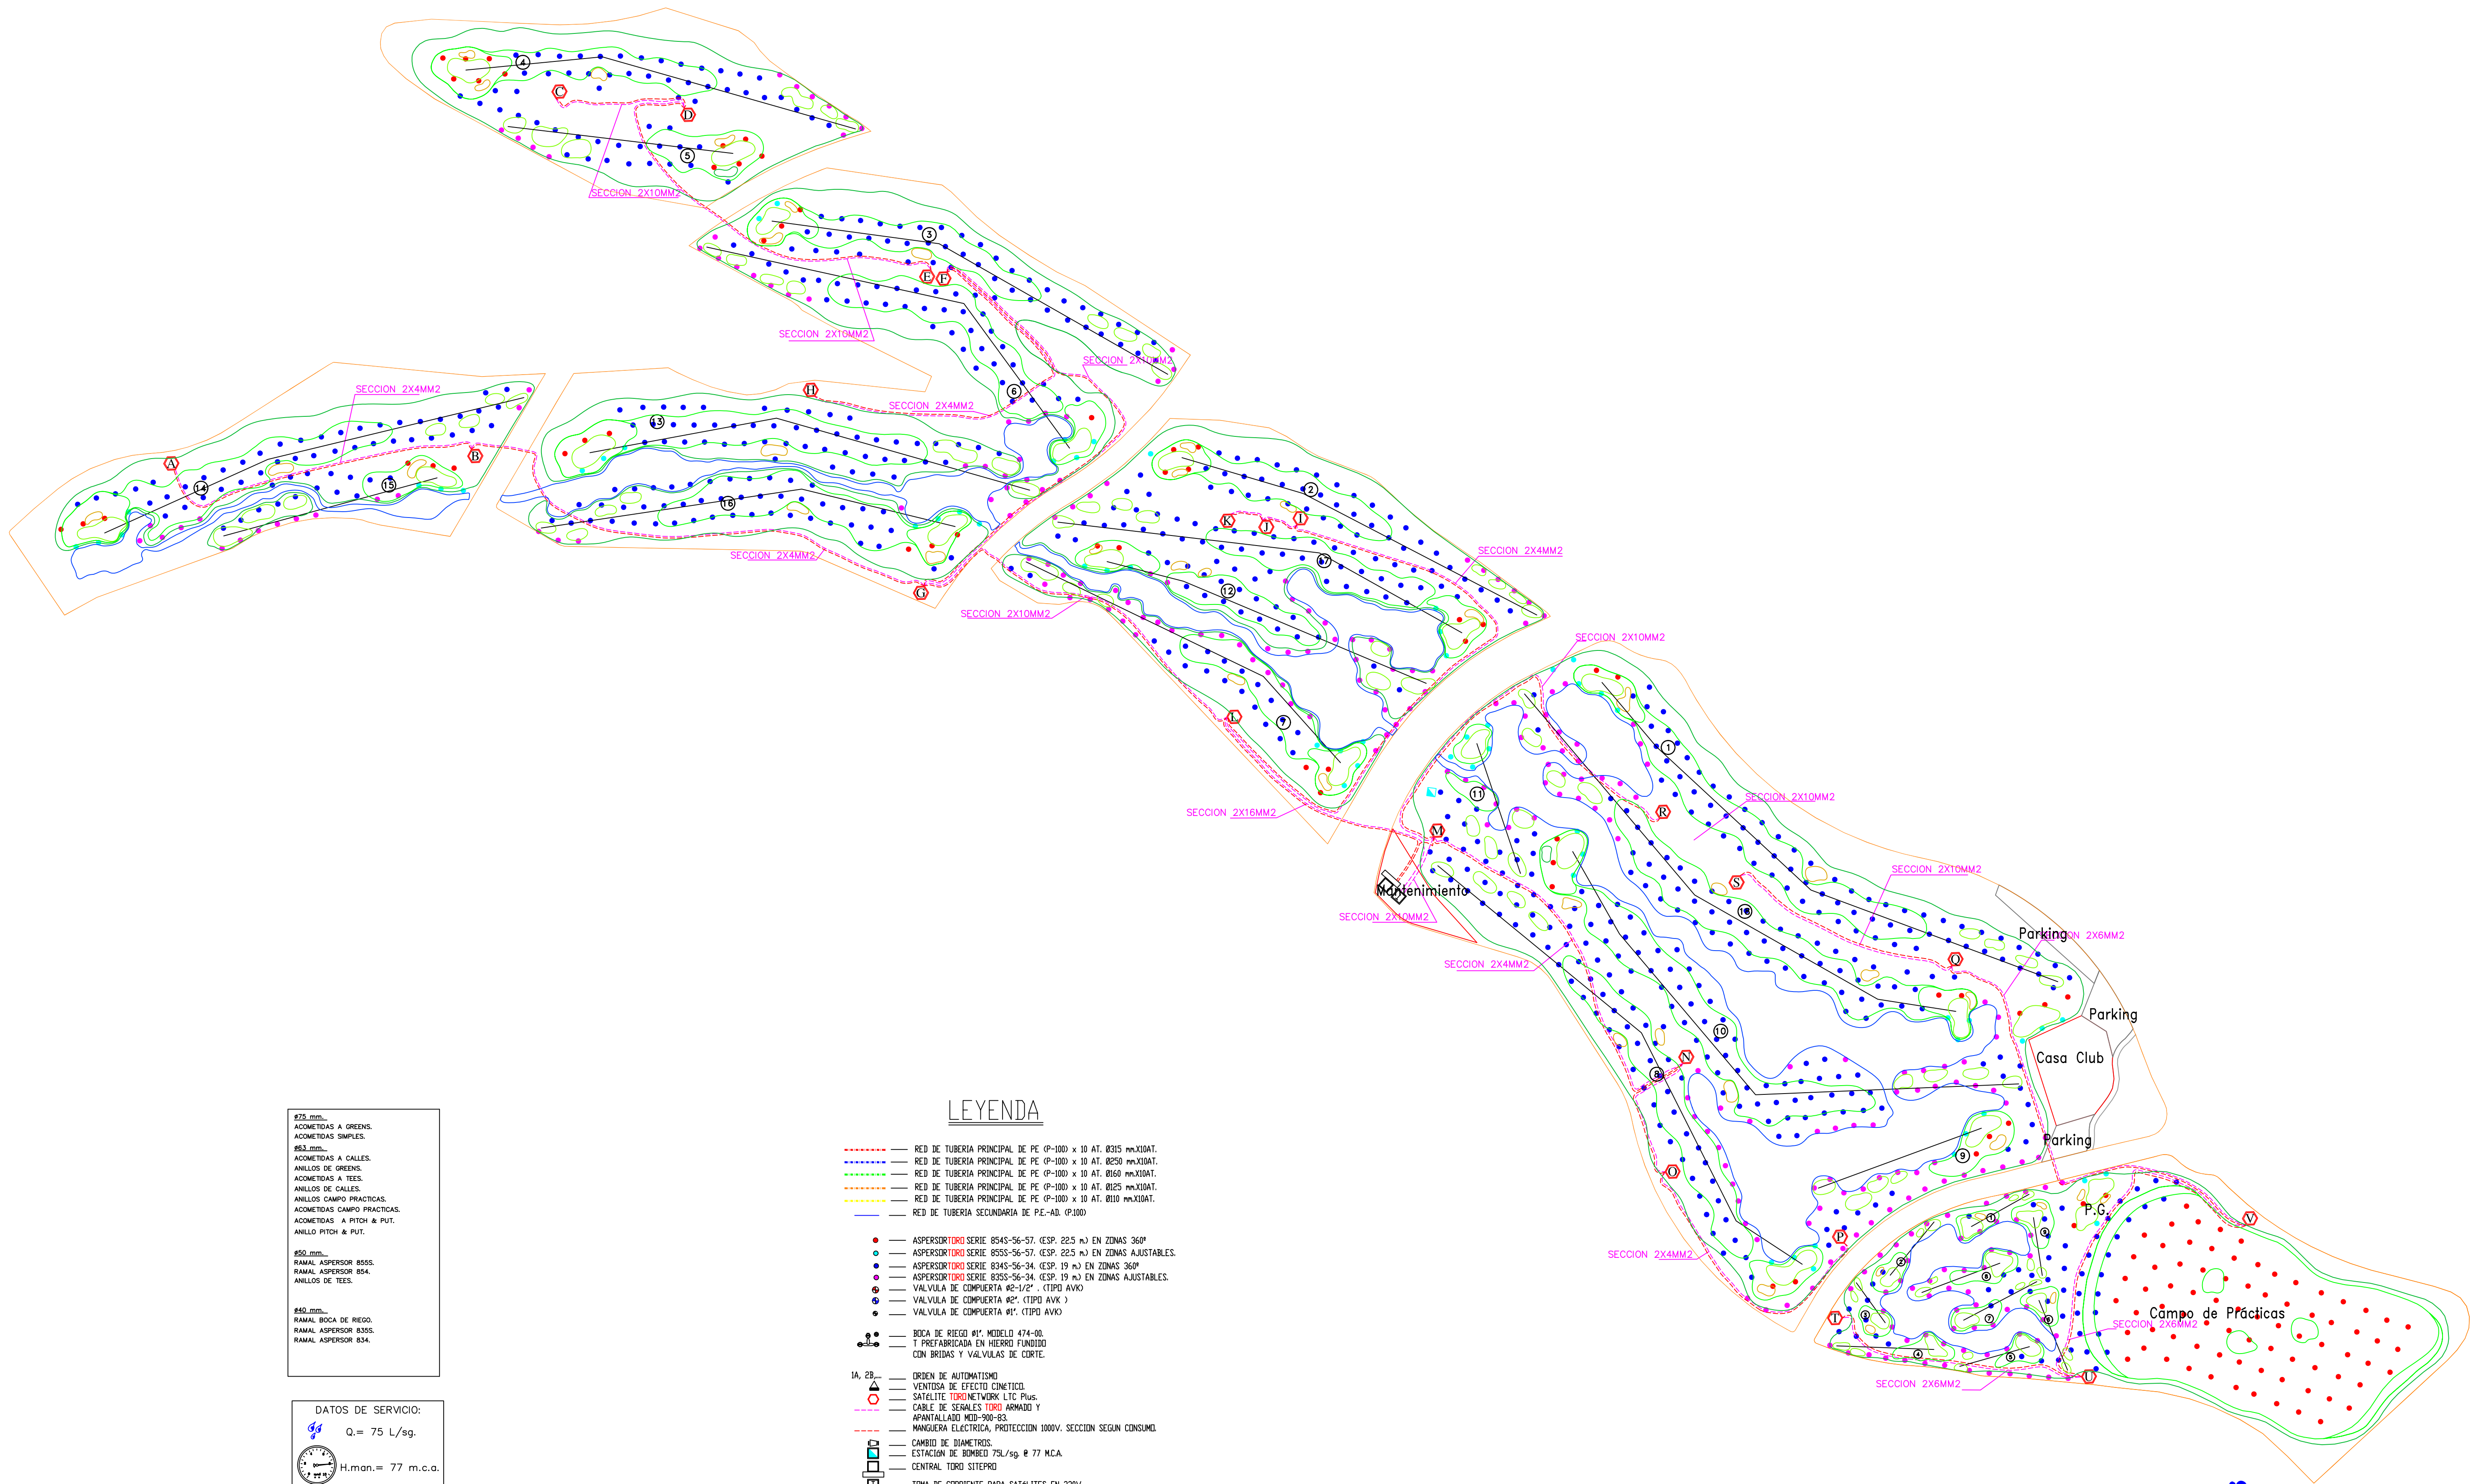

SATELITES	A	B	C	D	E	F	G	H	I	J	K	L	M	N	O	P	Q	R	S	T	U	V
ESTACIONES	24	28	29	18	32	31	35	37	29	30	30	31	32	32	34	32	36	38	35	30	39	39

SEÑALES Y ALIMENTACION 220V.

TRAJECTORY

PROMOTOR: Arcosur Zaragoza

Zaragoza Golf – Zaragoza

ESCALA 1/3000 Riego. Red Eléctrica

FECHA Agosto 2006 DISEÑO SEVE BALLESTEROS PLANO 43