


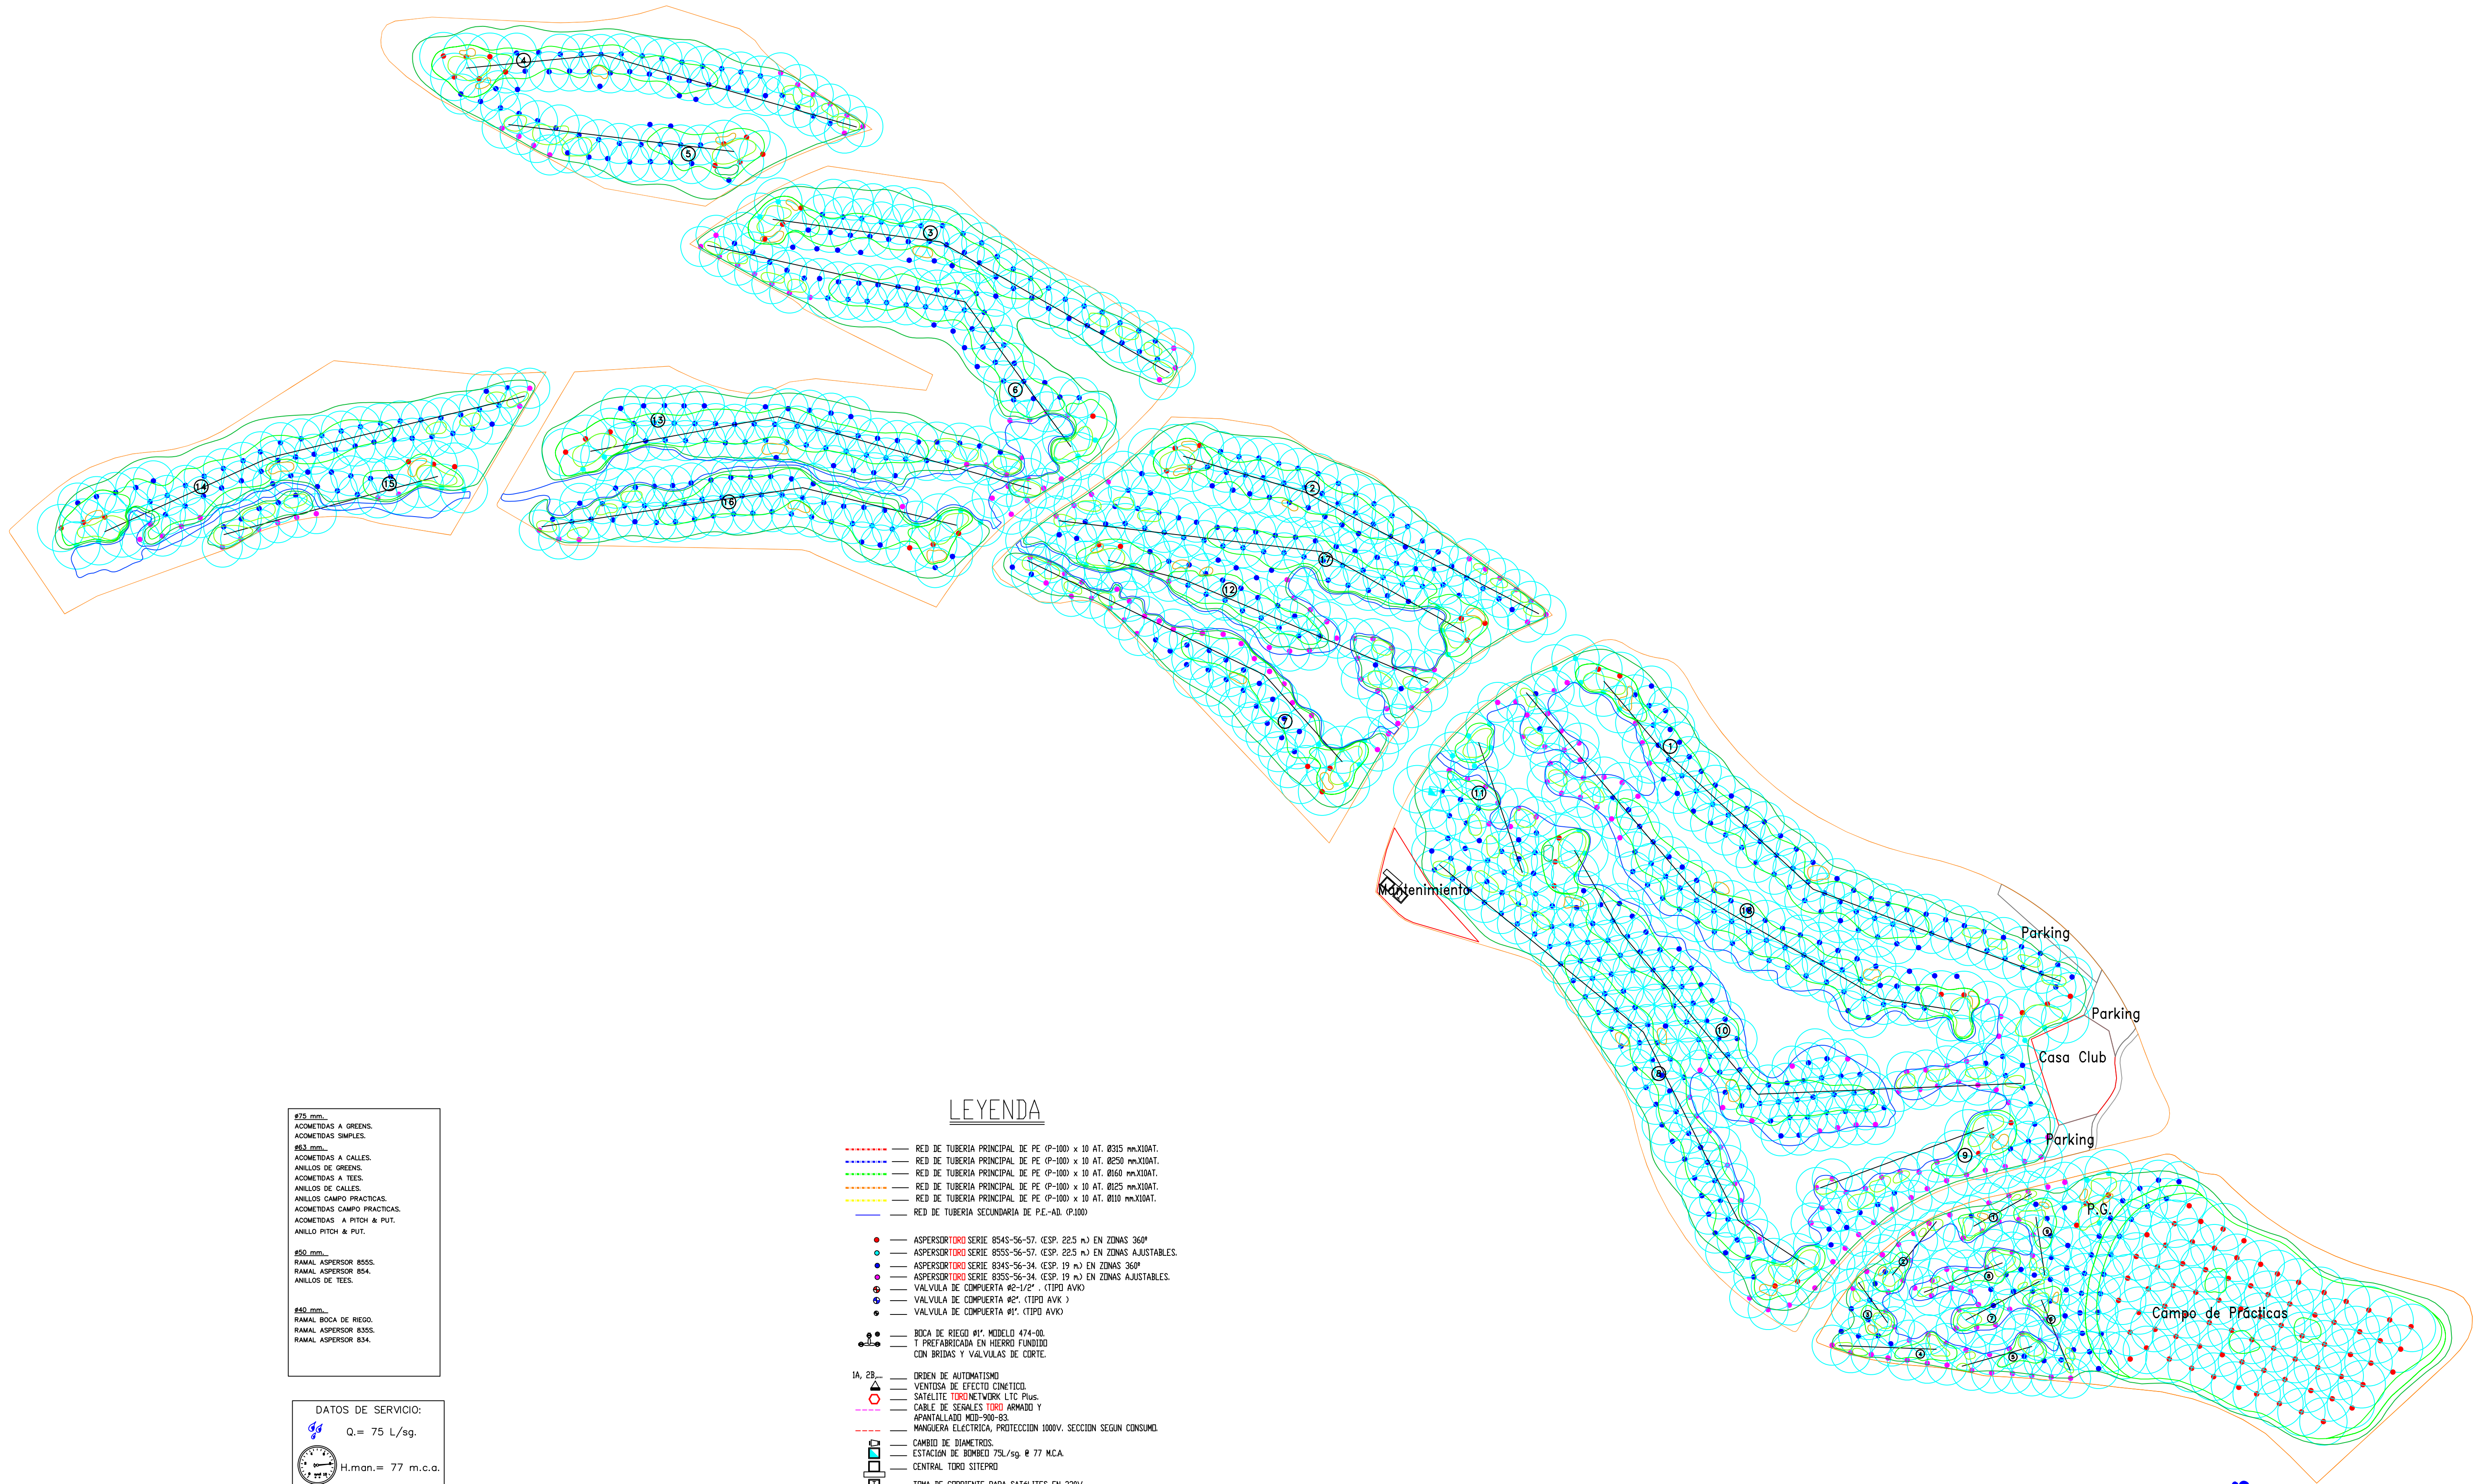

- Ø75 mm.
ACOMETIDAS A GREENS.
ACOMETIDAS SIMPLES.
Ø83 mm.
ACOMETIDAS A CALLES.
ANILLOS DE GREENS.
ACOMETIDAS A TEES.
ANILLOS DE CALLES.
ANILLOS CAMPO PRÁCTICAS.
ACOMETIDAS CAMPO PRÁCTICAS.
ACOMETIDAS A PITCH & PUT.
ANILLO PITCH & PUT.
- Ø90 mm.
RAMAL ASPERSOR 855S.
RAMAL ASPERSOR 854.
ANILLOS DE TEES.
- Ø40 mm.
RAMAL BOCA DE RIEGO.
RAMAL ASPERSOR 835S.
RAMAL ASPERSOR 834.

DATOS DE SERVICIO:

 Q = 75 L/sg.

 H.man. = 77 m.c.a.

LEYENDA

- RED DE TUBERIA PRINCIPAL DE PE (P-100) x 10 AT. Ø315 mmX10AT.
RED DE TUBERIA PRINCIPAL DE PE (P-100) x 10 AT. Ø250 mmX10AT.
RED DE TUBERIA PRINCIPAL DE PE (P-100) x 10 AT. Ø160 mmX10AT.
RED DE TUBERIA PRINCIPAL DE PE (P-100) x 10 AT. Ø125 mmX10AT.
RED DE TUBERIA PRINCIPAL DE PE (P-100) x 10 AT. Ø110 mmX10AT.
RED DE TUBERIA SECUNDARIA DE P.E.-AD. (P-100)
- ASPERSOR TORDI SERIE 854S-56-57. (ESP. 22.5 m) EN ZONAS 360°
ASPERSOR TORDI SERIE 855S-56-57. (ESP. 22.5 m) EN ZONAS AJUSTABLES.
ASPERSOR TORDI SERIE 834S-56-34. (ESP. 19 m) EN ZONAS 360°
ASPERSOR TORDI SERIE 835S-56-34. (ESP. 19 m) EN ZONAS AJUSTABLES.
VALVULA DE COMPUERTA Ø2-1/2" (TIPO AVK)
VALVULA DE COMPUERTA Ø2" (TIPO AVK)
VALVULA DE COMPUERTA Ø1" (TIPO AVK)
- BOCA DE RIEGO Ø1". MODELO 474-00.
T PREFABRICADA EN HIERRO FUNDIDO
CON BRIDAS Y VALVULAS DE CORTE.
- ORDEN DE AUTOMATISMO
VENTOSA DE EFECTO CINCTICO.
SATELITE TORDI NETWORK LTC Plus.
CABLE DE SEÑALES TORDI ARMADO Y
APANTALLADO MD-900-83.
MANGUERA ELECTROICA. PROTECCION 1000V. SECCION SEGUN CONSUMO.
- CAMBIO DE DIAMETROS.
ESTACION DE BOMBEO 75L/sg @ 77 M.C.A.
CENTRAL TORDI SITEPRO
- TOMA DE CORRIENTE PARA SATELITES EN 220V.



TRAJECTORY

PROMOTOR:  Arcosur Zaragoza
Zaragoza Golf – Zaragoza

ESCALA 1/3000	Riego. Cobertura	
FECHA Agosto 2006	DISEÑO SEVE BALLESTEROS	PLANO 44