


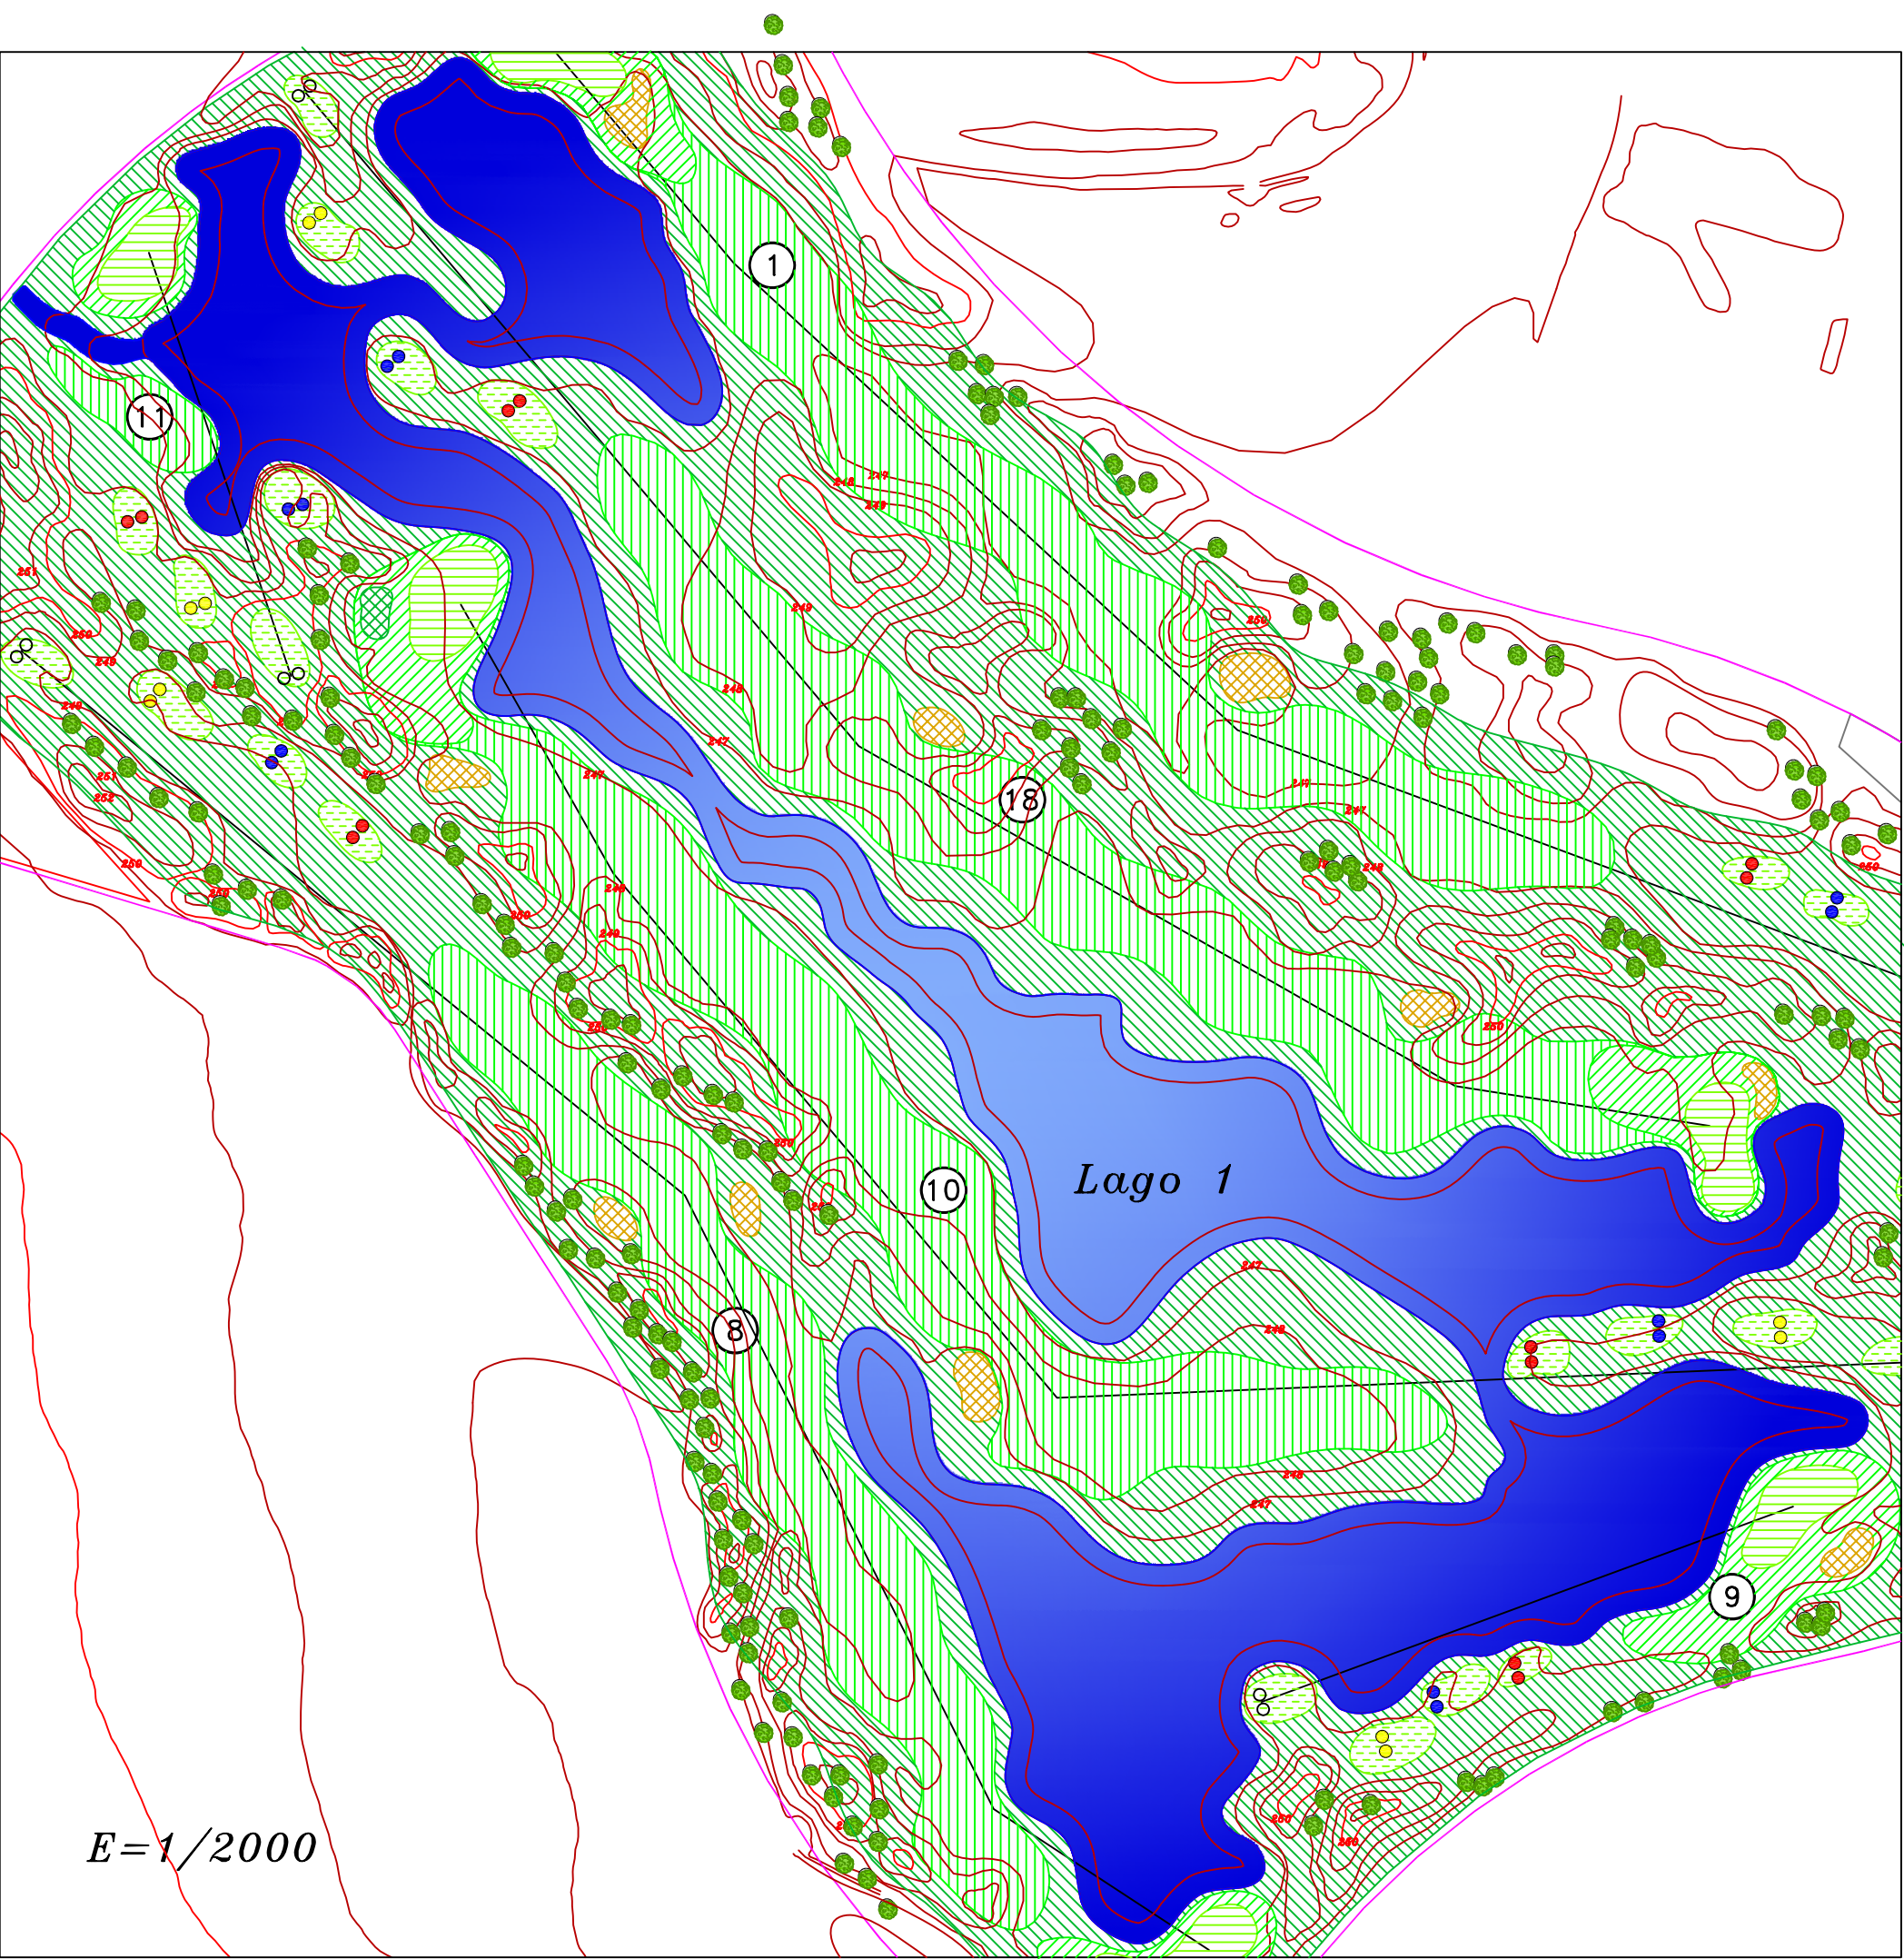


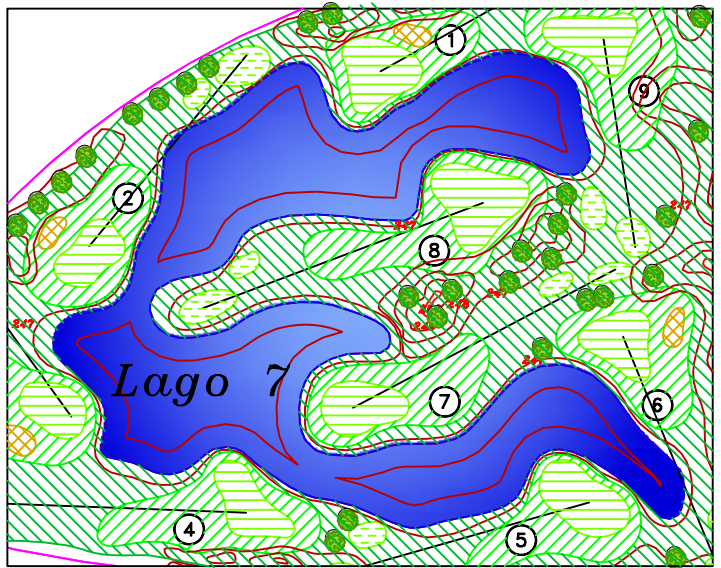


Lago 1:	Lago 5:
Superficie= 47.760 m ²	Superficie= 2.622 m ²
Profundidad= 3 m	Profundidad= 3 m
Capacidad= 117.467 m ³	Capacidad= 4.577 m ³
Lago 2:	Lago 6:
Superficie= 15.877 m ²	Superficie= 2.051 m ²
Profundidad= 3 m	Profundidad= 3 m
Capacidad= 36.372 m ³	Capacidad= 4.224 m ³
Lago 3:	Lago 7:
Superficie= 5.663 m ²	Superficie= 8.133 m ²
Profundidad= 3 m	Profundidad= 3 m
Capacidad= 12.647 m ³	Capacidad= 17.601 m ³
Lago 4:	
Superficie= 4.912 m ²	
Profundidad= 3 m	
Capacidad= 11.055 m ³	

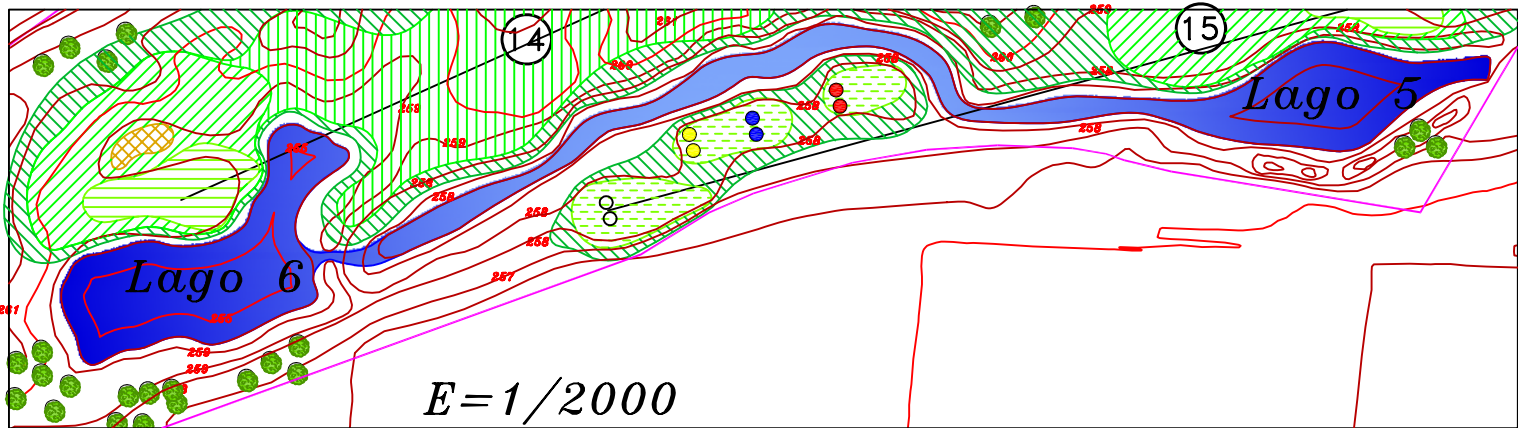


E=1/2000

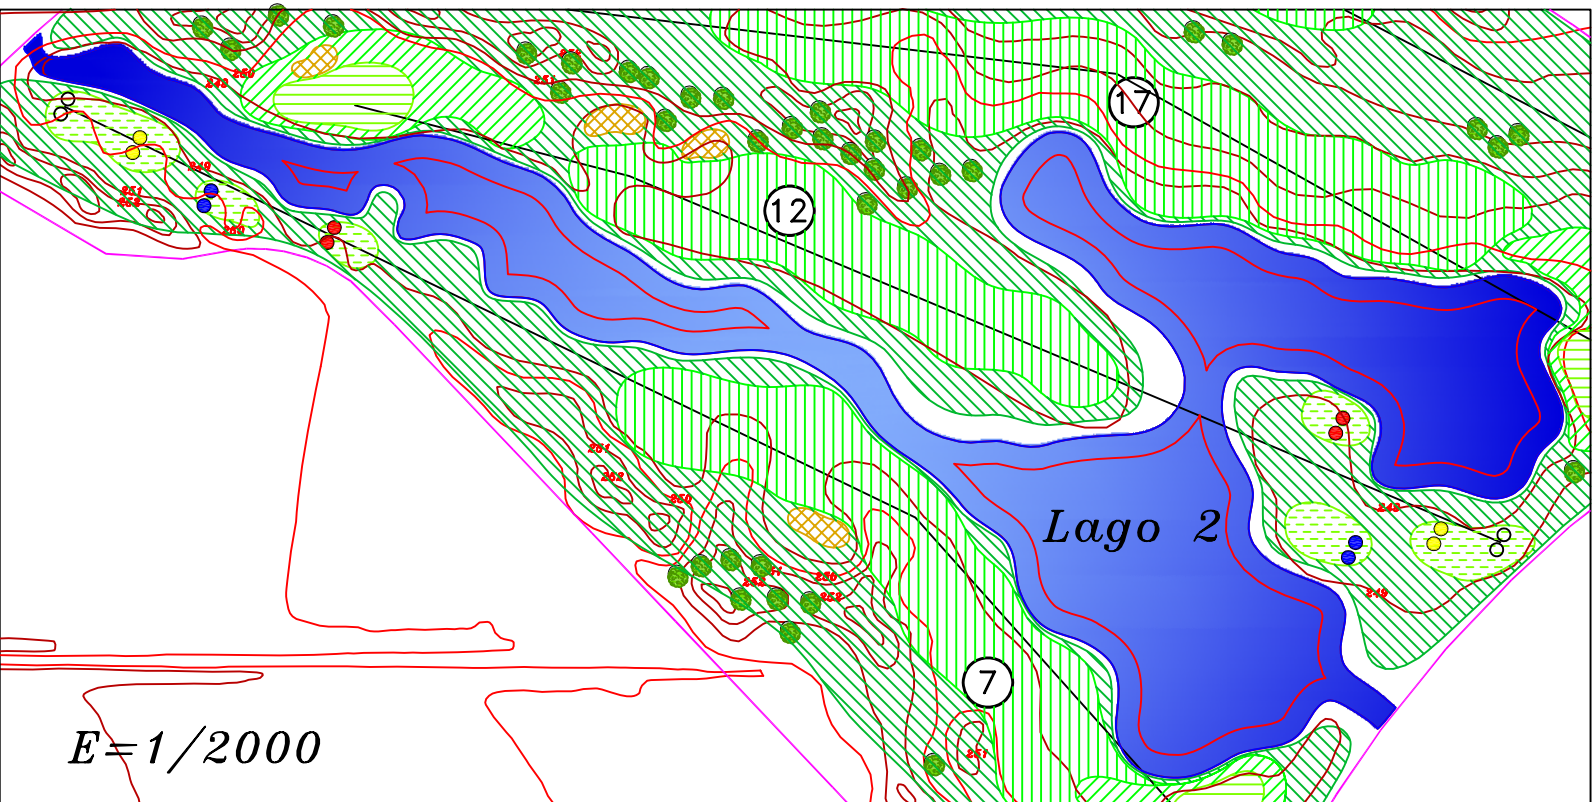

Topografía Modificada:
— Curvas Directoras
— Curvas Auxiliares

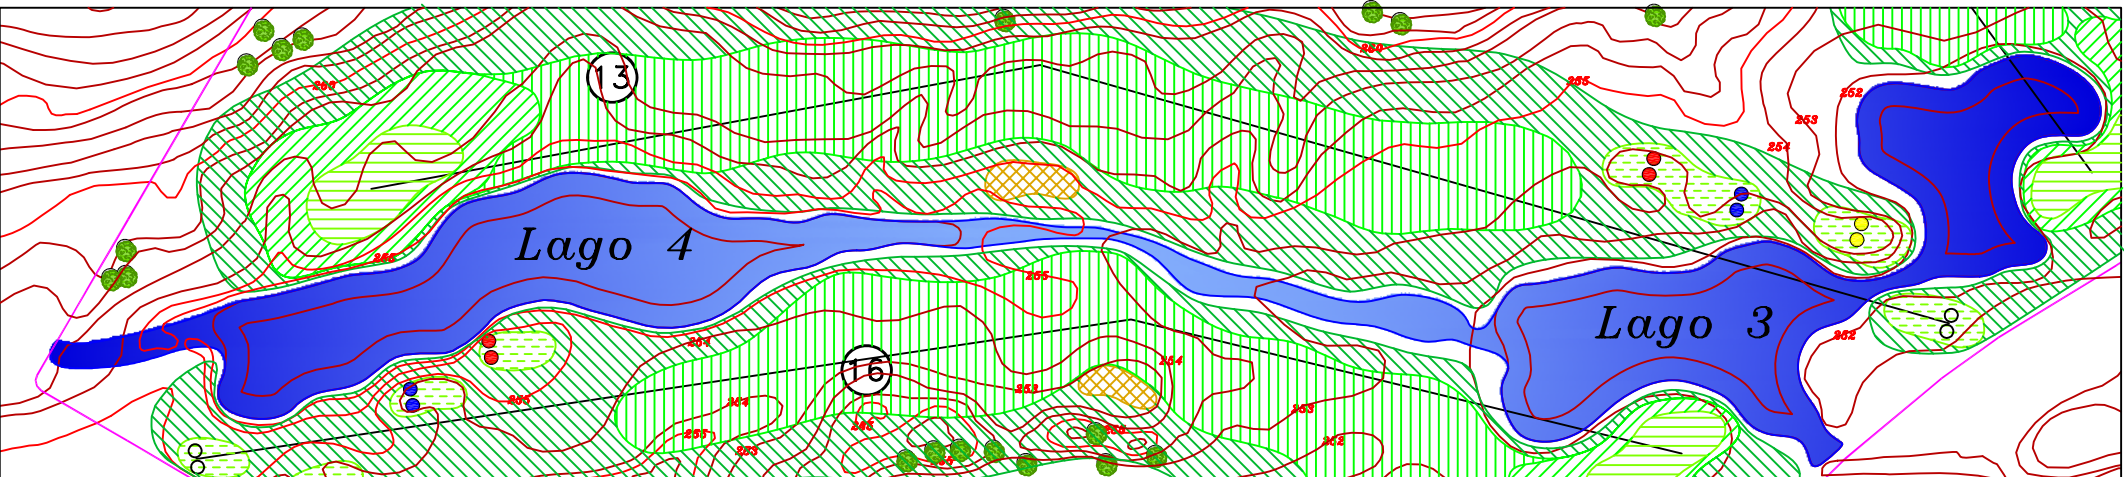


E=1/2000


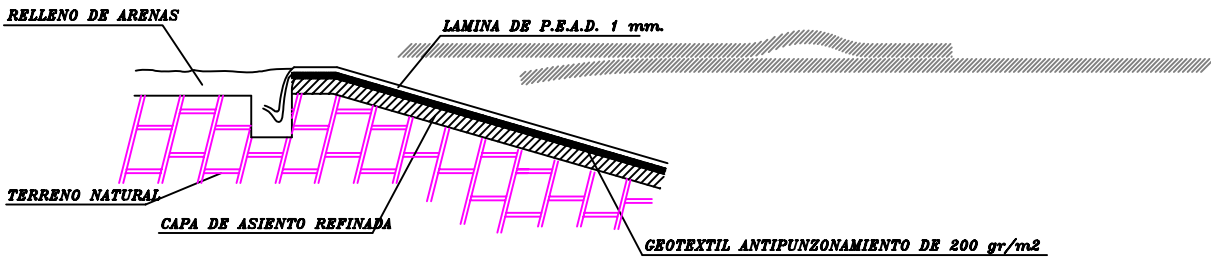


PLANO DE DETALLES DE LOS SISTEMAS DE ANCLAJE A LA LINEA DE CORONACION

Sin Escala

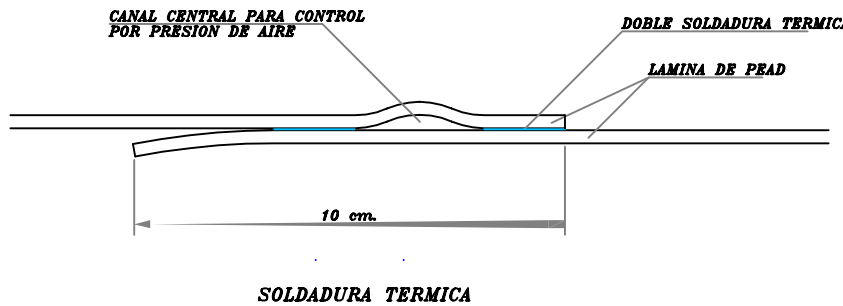

Sin Escala

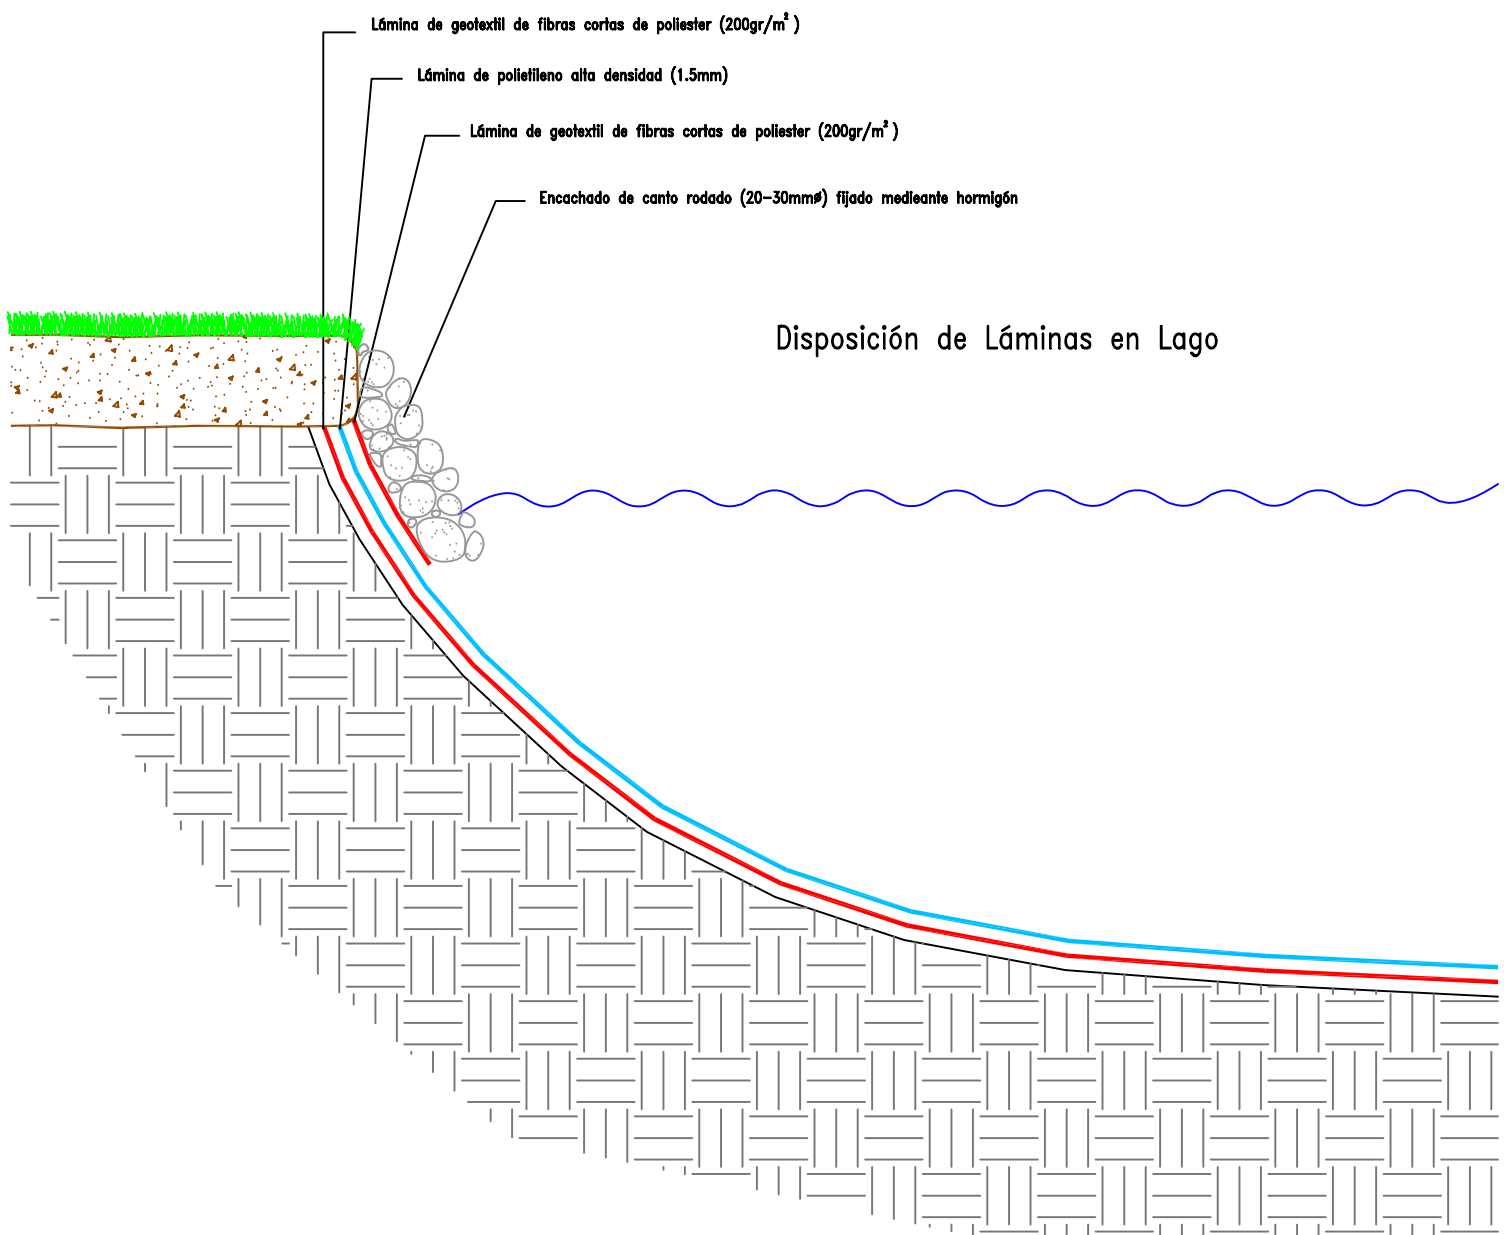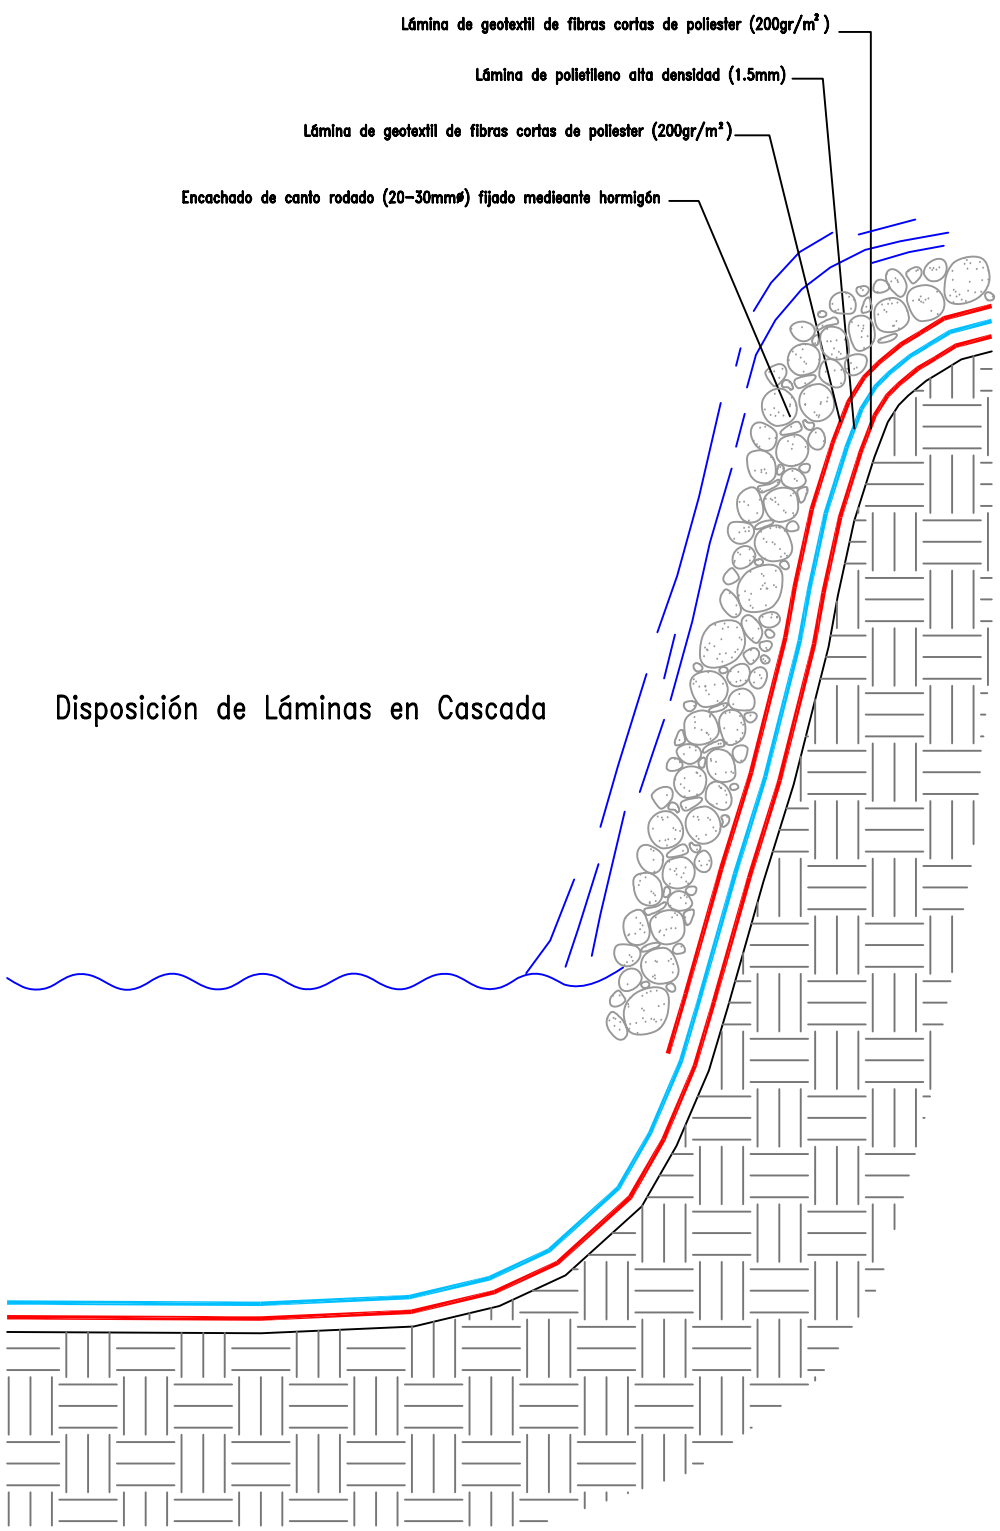

TRAJECTORY

PROMOTOR: Arcosur Zaragoza
Zaragoza Golf – Zaragoza

ESCALA — Lagos. Detalles de Construcción

FECHA Agosto 2006 DISEÑO SEVE BALLESTEROS PLANO 46